


KIRÁLYSZENTISTVÁN

Településszerkezeti terv módosítása

1. melléklet

Jelmagyarázat

- | | |
|---|---|
| tervezési terület határa | bányatelek határa |
| különleges beépítésre nem szánt bányaterület | tájrehabilitációt igénylő terület |
| különleges beépítésre nem szánt napenerőműpark terület | vízbázis hidrogeológiai "A" védőterület |
| különleges bányaterület | vízbázis hidrogeológiai "B" védőterület |
| általános mezőgazdasági terület | vízbázis külső védőterülete |
| védelmi erdőterület | megszűnt helyrajzi szám |
| kereskedelmi szolgáltató gazdasági terület | új helyrajzi szám |
| falusias lakóterület | új telekhatár |
| településközpont vegyes terület | |
| vízgazdálkodási terület | |
| ökológiai hálózat - ökológiai folyosó | |
| ökológiai hálózat - magterület | |
| régészeti lelőhely | |
| régészeti hatástanulmányban javasolt régészeti lelőhely | |
| Natura 2000 terület | |
| helyi értékvédelmi terület határa | |
| országos mellékút | |
| védőtávolság határa | |
| tervezett kerékpárút | |

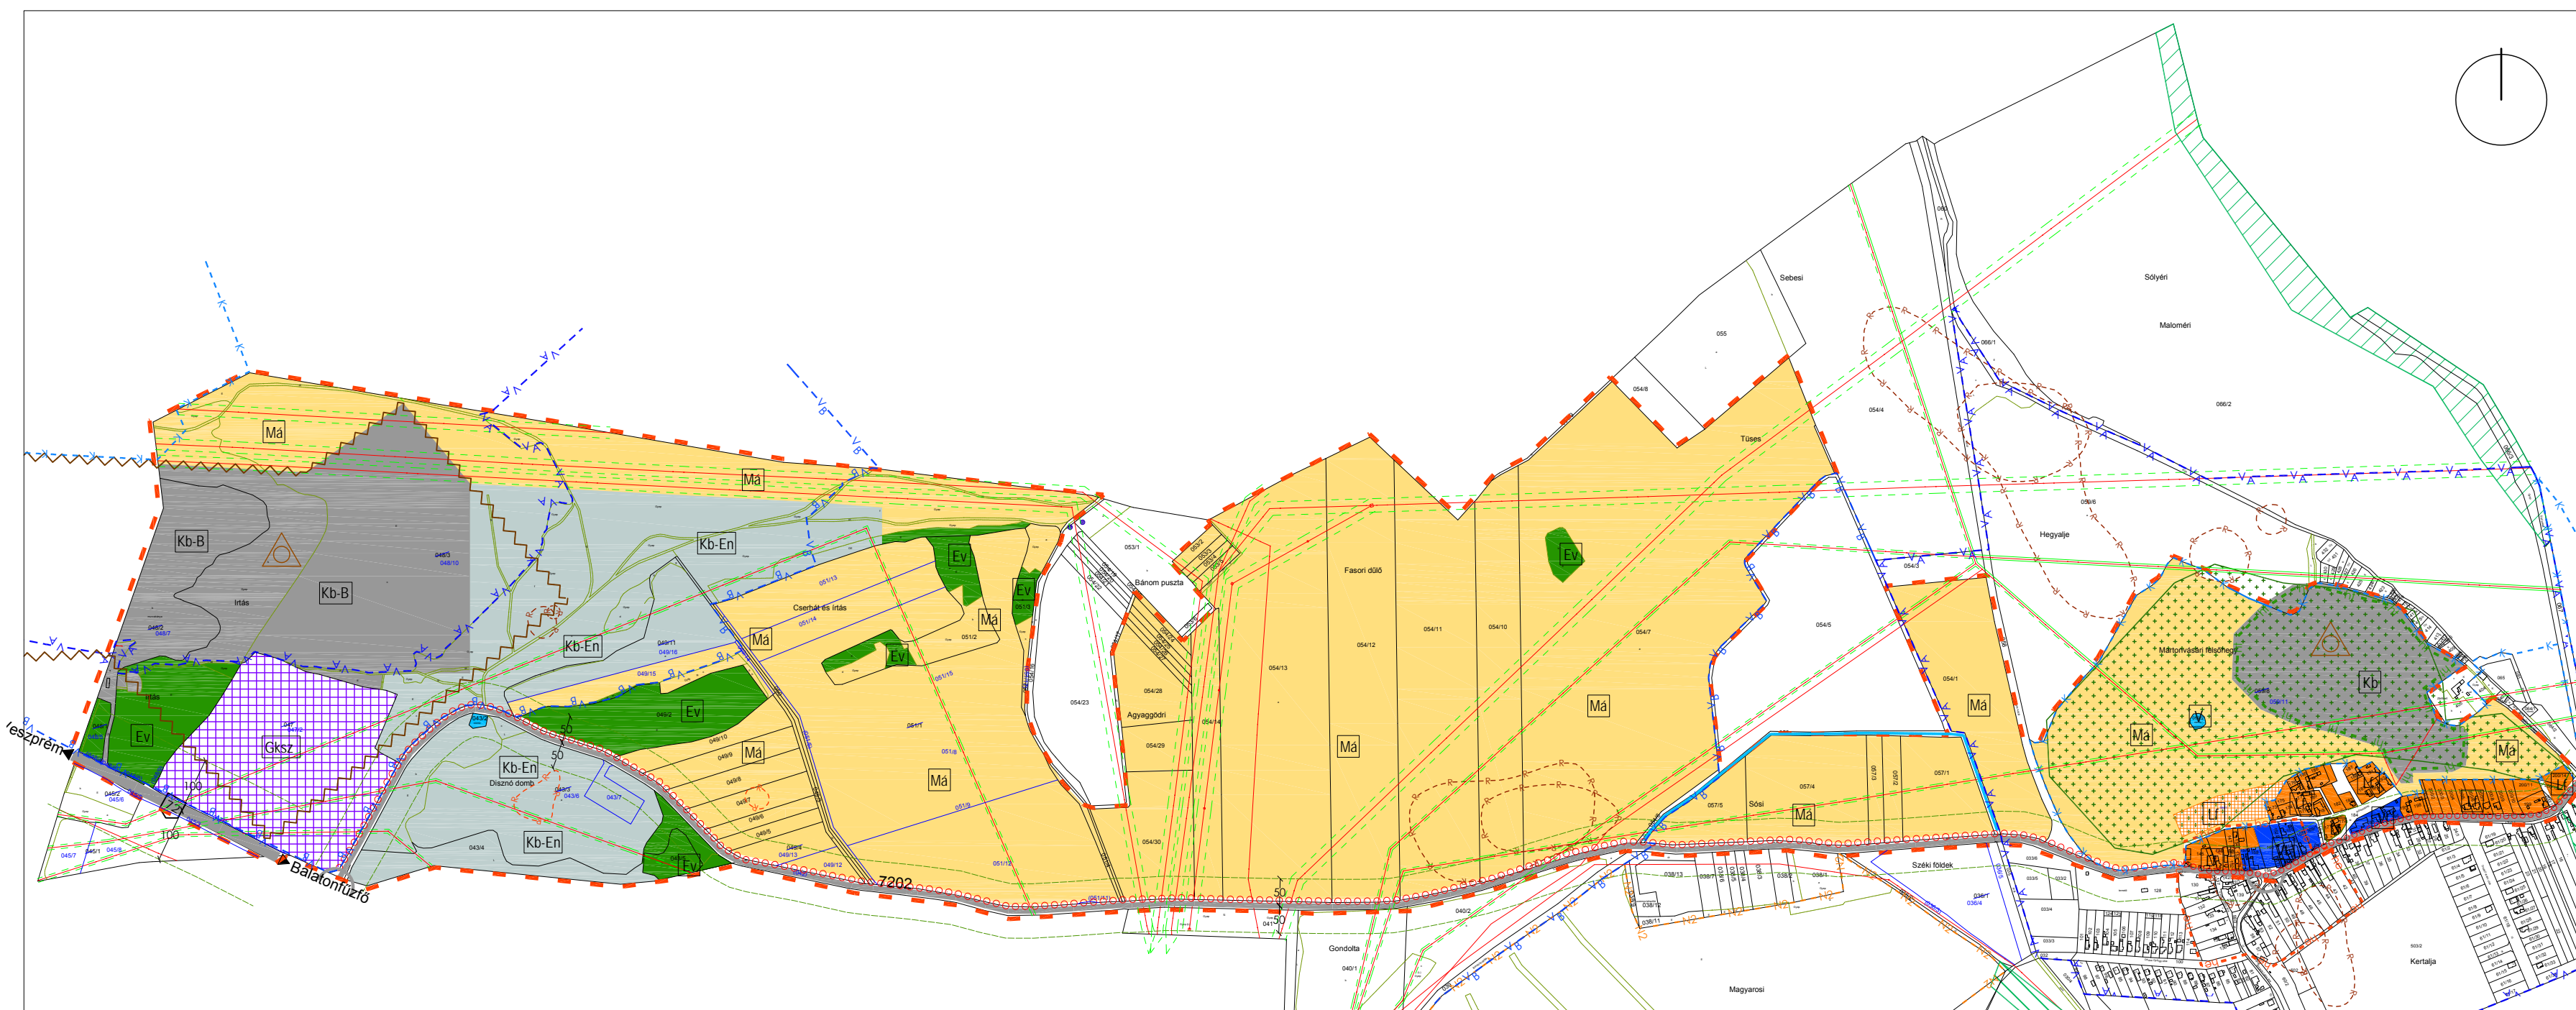

Az alapférfkép az állami alapadatok felhasználásával, a földhivatal által hitelesített ingatlan-nyilvántartási térkép alapján készült.

KIRÁLYSZENTISTVÁN településrendezési eszközeinek módosítása EGYEZTETÉSI TERVDOKUMENTÁCIÓ	
Ábra megnevezése: TELEPÜLÉSSZERKEZETI TERV MÓDOSÍTÁSA	
Generál Tervező: TÁJOLÓ-TERV Kft. <small>1074 Budapest Rottenbiller utca 24. Tel./Fax: (1)786-0640, e-mail: tajoloterv.kft@upcmail.hu</small>	
Megbízó: KIRÁLYSZENTISTVÁN KÖZSÉG ÖNKORMÁNYZATA <small>8195 Királyszentistván, Fő út 32-34 u. 39. Tel.: (88) 589-921</small>	
Tervezők: Településrendezés, Tájrendezés, Környezetvédelem: AUER JOLÁN <small>TI, TKI 01-5003</small> M. ANDRÁSI ÁGNES	Közművek: BÍRÓ ATTILA <small>TE, TH, TV, T, VZ-T 01-2456</small> HANCZÁR ZSOLTNÉ <small>TE, TH, TV, 01-2418</small>
Közlekedés: MACSINKA KLÁRA <small>KE-K, TKo 13-1017</small>	
Dátum: 2018. február	Ábraszám: T-1/1/2018mód