


KIRÁLYSZENTISTVÁN

Környezetalakítás, környezetvédelem

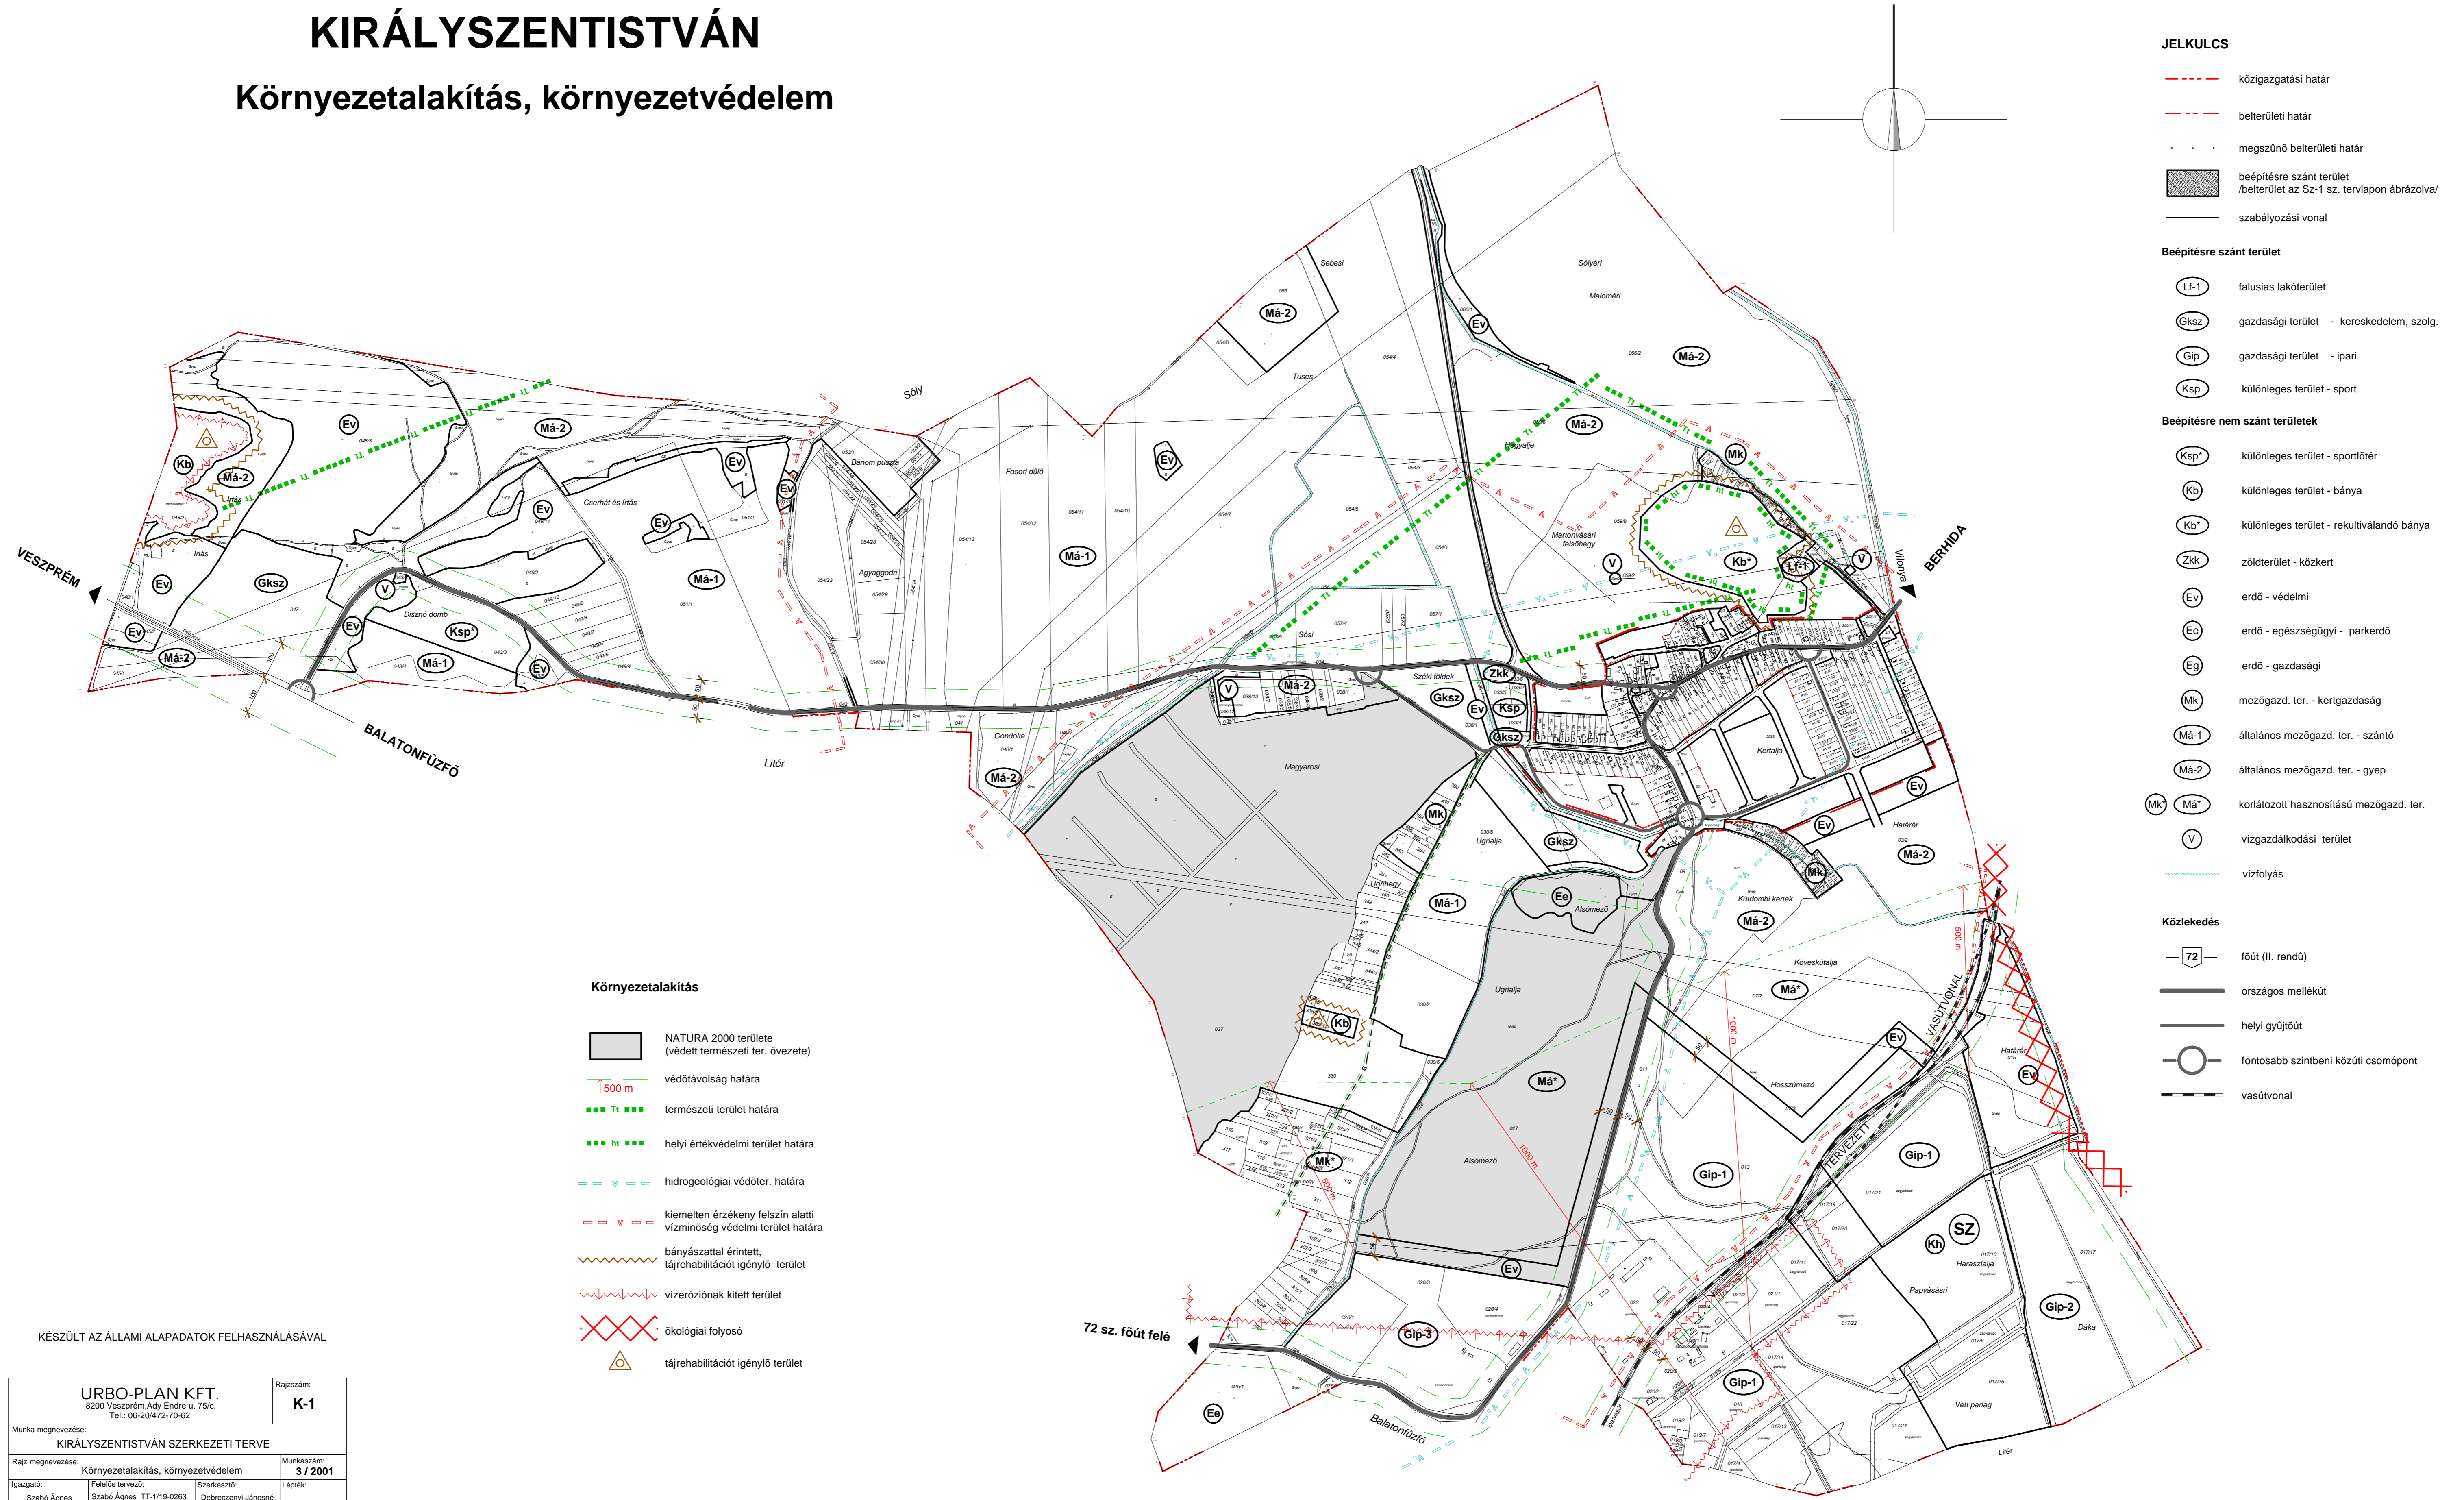

- JELKULCS**
- közigazgatási határ
 - belterületi határ
 - megszűnő belterületi határ
 - beépítésre szánt terület /belterület az Sz-1 sz. tervlapon ábrázolva/
 - szabályozási vonal

- Beépítésre szánt terület**
- L1-1 falusias lakóterület
 - Gksz gazdasági terület - kereskedelem, szolg.
 - Gip gazdasági terület - ipari
 - Ksp különleges terület - sport

- Beépítésre nem szánt területek**
- Ksp* különleges terület - sportlétér
 - Kb különleges terület - bánya
 - Kb* különleges terület - rekultiválandó bánya
 - Zkk zöldterület - közkert
 - Ev erdő - védelmi
 - Ee erdő - egészségügyi - parkerdő
 - Eg erdő - gazdasági
 - Mk mezőgazd. ter. - kertgazdaság
 - Má-1 általános mezőgazd. ter. - szántó
 - Má-2 általános mezőgazd. ter. - gyepek
 - Mk* Má* korlátozott hasznosítású mezőgazd. ter.
 - V vízgazdálkodási terület
 - vízfolyás

- Közlekedés**
- 72 főút (II. rendű)
 - országos mellékút
 - helyi gyűjtőút
 - fontosabb szintbeni közúti csomópont
 - vasútvonal

- Környezetalakítás**
- NATURA 2000 területe (védett természeti ter. övezete)
 - | 500 m védőtávolság határa
 - természeti terület határa
 - helyi értékvédelmi terület határa
 - hidrogeológiai védőter. határa
 - kiemelten érzékeny felszín alatti vízminőség védelmi terület határa
 - bányászattal érintett, tájrehabilitációt igénylő terület
 - vízerózióknak kitett terület
 - X ökológiai folyosó
 - △ tájrehabilitációt igénylő terület

KÉSZÜLT AZ ÁLLAMI ALAPADATOK FELHASZNÁLÁSÁVAL

URBO-PLAN KFT. 8200 Veszprém, Ady Endre u. 75/c. Tel.: 06-20/472-70-62		Rapszám: K-1
Munka megnevezése: KIRÁLYSZENTISTVÁN SZERKEZETI TERVE		
Rajz megnevezése: Környezetalakítás, környezetvédelem	Munkaszám: 3 / 2001	
Igazgató: Szabó Ágnes	Feladat tervező: Szabó Ágnes TT-119-0263	Szerkesztő: Debreczenyi Jánosné
Lépték:		Dátum: 2007.
Megbízó: KIRÁLYSZENTISTVÁN KÖZSÉG ÖNKORMÁNYZATA		