


# KIRÁLYSZENTISTVÁN

M=1:2000

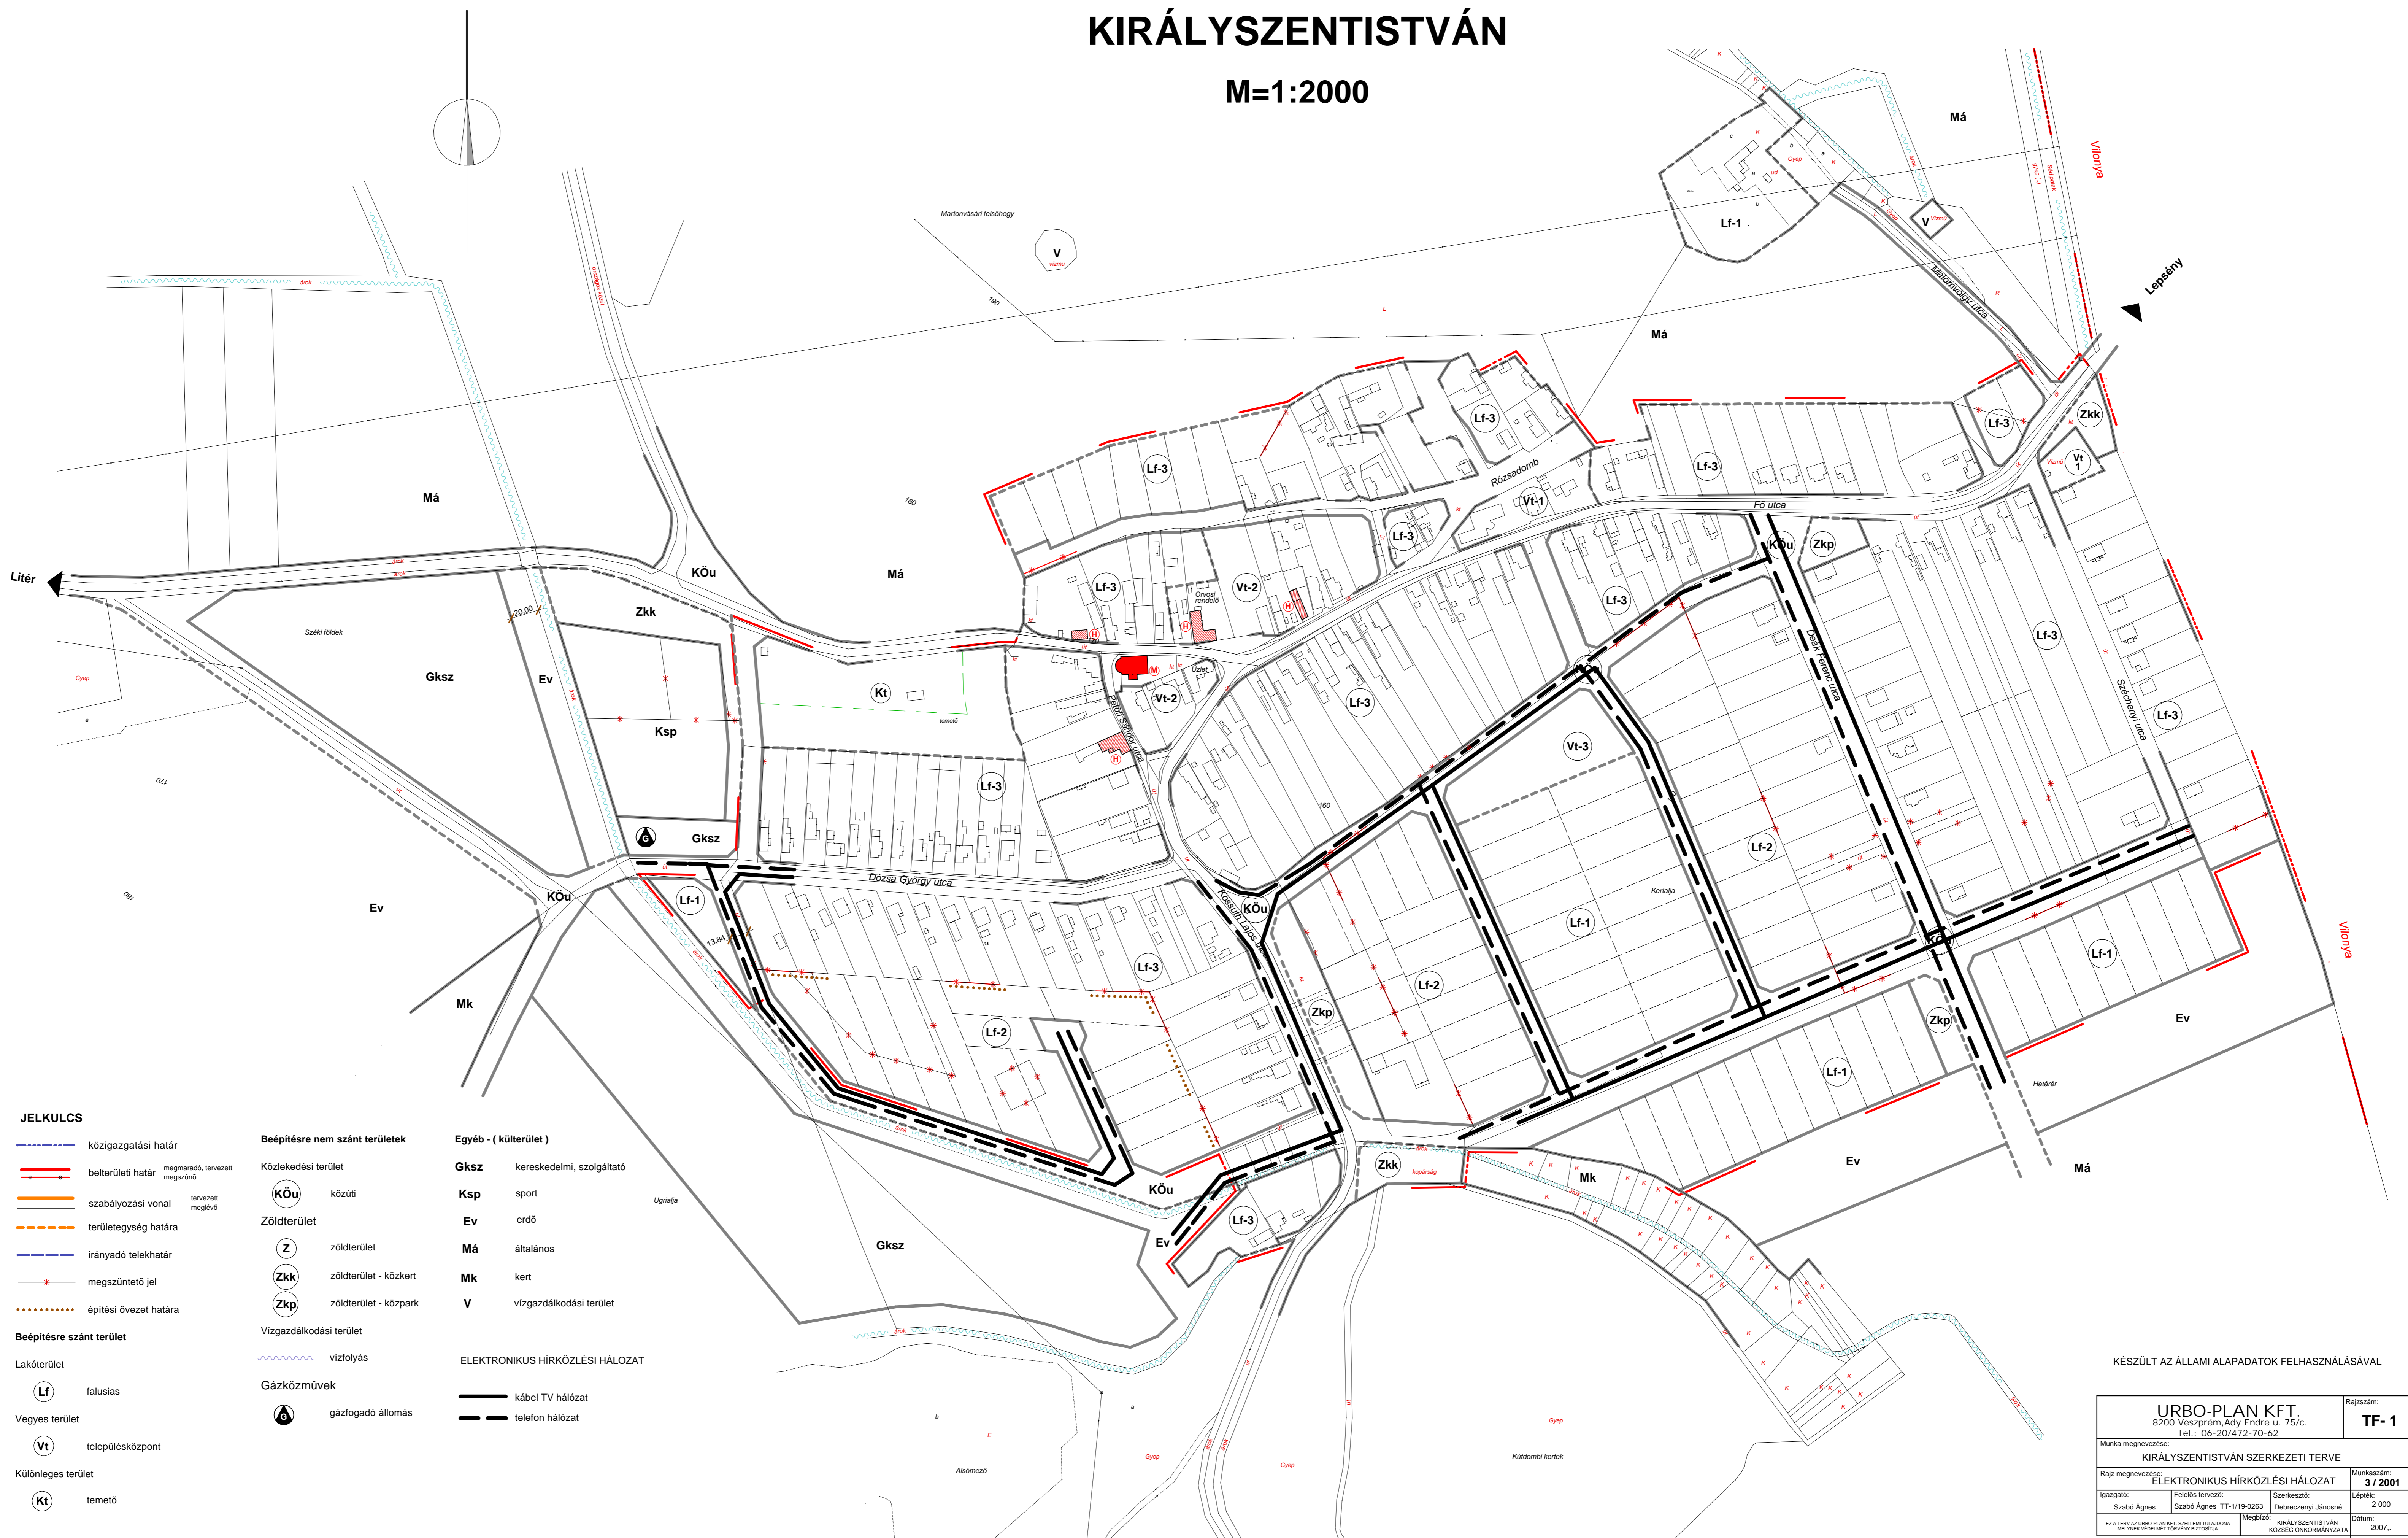

## JELKULCS

- közigazgatási határ
- belterületi határ megmaradó, tervezett megszűnő
- szabályozási vonal tervezett meglévő
- területesség határa
- irányadó telekhatár
- + megszüntető jel
- építési övezet határa
- Beépítésre szánt terület**
- Lakóterület
  - Lf fatusás
- Vegyes terület
  - Vt településközpont
- Különleges terület
  - Kt temető

## Beépítésre nem szánt területek

- Közlekedési terület
  - KÖu közúti
- Zöldterület
  - Z zöldterület
  - Zkk zöldterület - közkert
  - Zkp zöldterület - közpark
- Vízgazdálkodási terület
  - ~~~~~ vízfolyás
- Gázközművek
  - G gázfogadó állomás

## Egyéb - (küterület)

- Gksz** kereskedelmi, szolgáltató
- Ksp** sport Ugrálya
- Ev** erdő
- Má** általános
- Mk** kert
- V** vízgazdálkodási terület

## ELEKTRONIKUS HÍRKÖZLÉSI HÁLÓZAT

- kábel TV hálózat
- telefon hálózat

KÉSZÜLT AZ ÁLLAMI ALAPADATOK FELHASZNÁLÁSÁVAL

<b>URBO-PLAN KFT.</b>		Rajzszám: <b>TF-1</b>
8200 Veszprém, Ady Endre u. 75/c. Tel.: 06-20/472-70-62		
<b>KIRÁLYSZENTISTVÁN SZERKEZETI TERVE</b>		
<b>ÉLEKTRONIKUS HÍRKÖZLÉSI HÁLÓZAT</b>		Munkaszám: <b>3 / 2001</b>
Rajz megnevezése:	Felelős tervező:	Szerkesztő:
Igazgató: Szabó Ágnes	Szabó Ágnes TT-1/19-0263	Debrecezy Jánosné
Lépték: 2 000		Lépték: 2 000
Ez a terv az URBO-PLAN KFT. SZELLEMI TULAJDONA. MELLEN VÉDELMEZETT TÖRÖLTVÉNY ALAPJÁN.		Mégjött: KIRÁLYSZENTISTVÁN KÖZSÉG ÖNKORMÁNYZATA
2007.		Dátum: 2007.