


KIRÁLYSZENTISTVÁN

M=1:2000

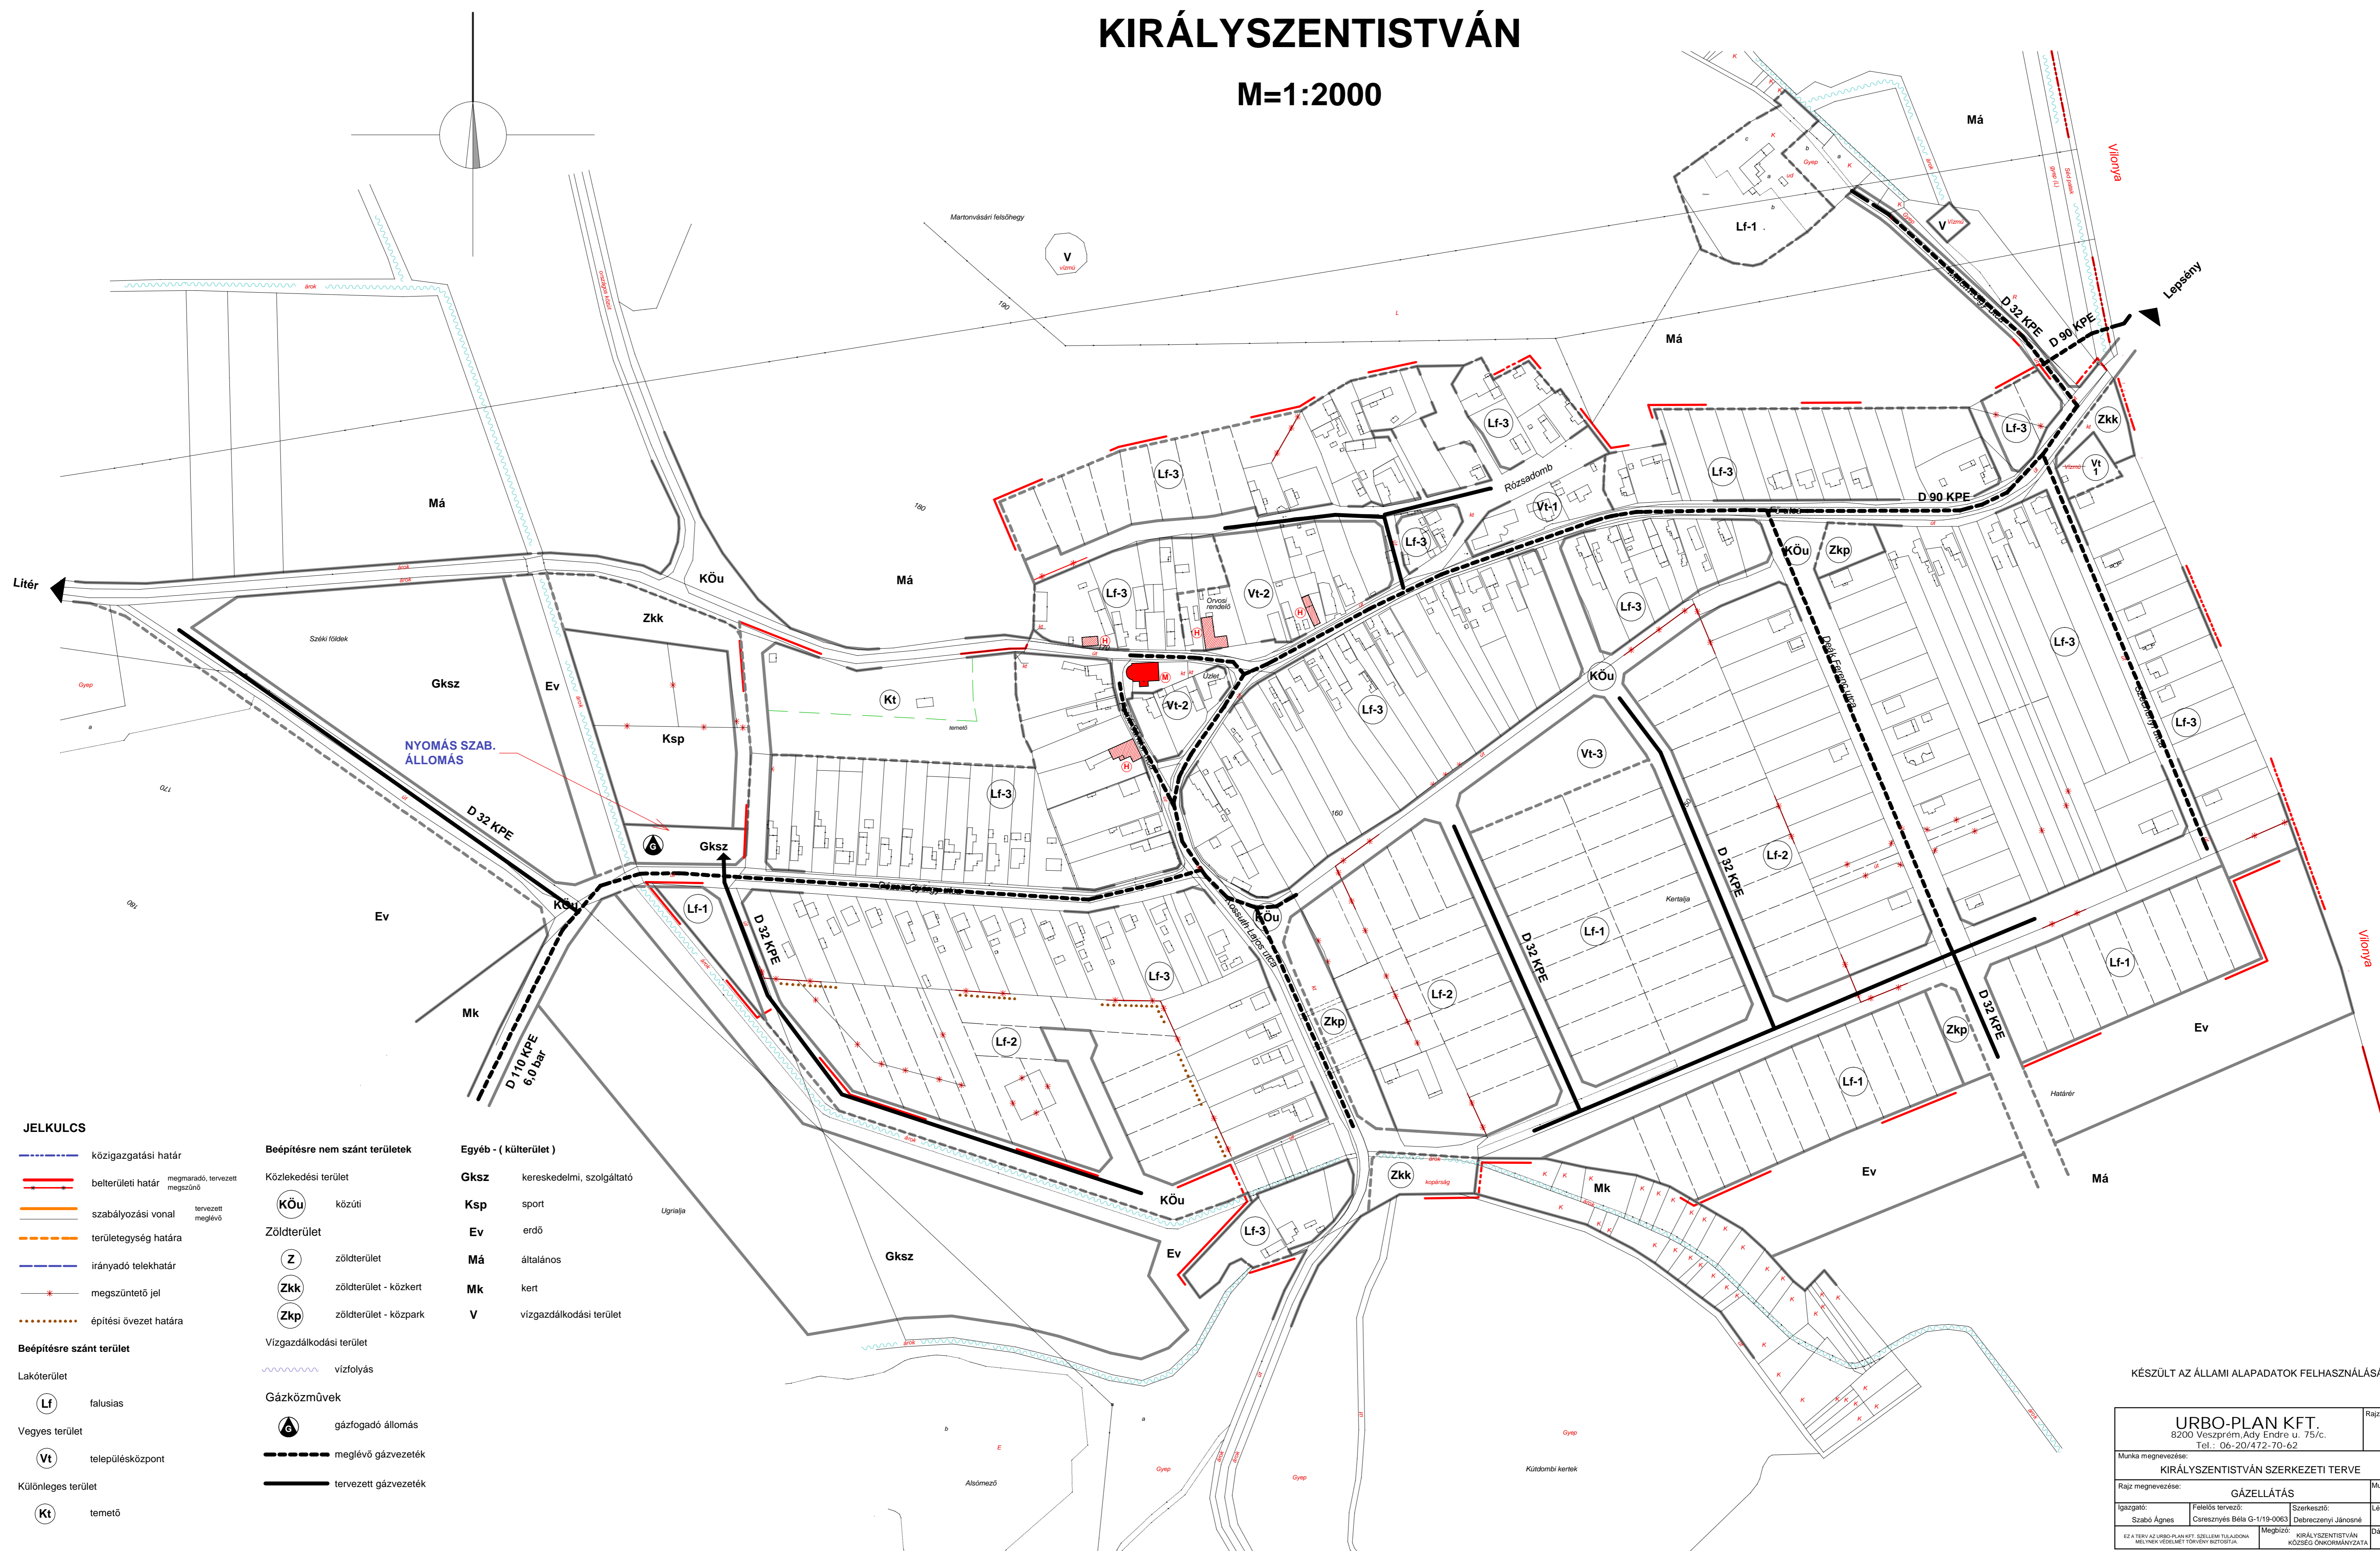

JELKULCS

- közigazgatási határ
 - belterületi határ megmaradó, tervezett megszűnő
 - szabályozási vonal tervezett megmaradó
 - területesség határa
 - irányadó telekhatár
 - + megszüntető jel
 - építési övezet határa
- Beépítésre szánt terület**
- Lakóterület
 - Lf falusias
 - Vegyes terület
 - Vt településközpont
 - Különleges terület
 - Kt temető
- Beépítésre nem szánt területek**
- Közlekedési terület
 - KÖu közúti
 - Zöldterület
 - Z zöldterület
 - Zkk zöldterület - közkert
 - Zkp zöldterület - közpark
 - Vízgazdálkodási terület
 - ~~~~~ vízfolyás
 - Gázközművek
 - A gázfogyasztó állomás
 - meglévő gázvezeték
 - tervezett gázvezeték
- Egyéb - (külső terület)**
- Gksz** kereskedelmi, szolgáltató
 - Ksp** sport Ugrálya
 - Ev** erdő
 - Má** általános
 - Mk** kert
 - V** vízgazdálkodási terület

KÉSZÜLT AZ ÁLLAMI ALAPADATOK FELHASZNÁLÁSÁVAL

URBO-PLAN KFT.		Rajzszám: G-1
8200 Veszprém, Ady Endre u. 75/c. Tel.: 06-20/472-70-62		
KIRÁLYSZENTISTVÁN SZERKEZETI TERVE		
Munka megnevezése:	GÁZELLÁTÁS	Munkaszám: 3 / 2001
Rajz megnevezése:	GÁZELLÁTÁS	Lépték: 2 000
Igazgató: Szabó Ágnes	Felelős tervező: Cseresznyés Béla G-1/19-0063	Szerkesztő: Debrecczenyi Jánosné
Ez a terv az URBO-PLAN KFT. SZELLEMI TULAJDONA. MELLEN VEDLETT TÖRŐVÉNY MEGŐRZÉSÉVEL.		Dátum: 2007.