


# KIRÁLYSZENTISTVÁN

M=1:2000

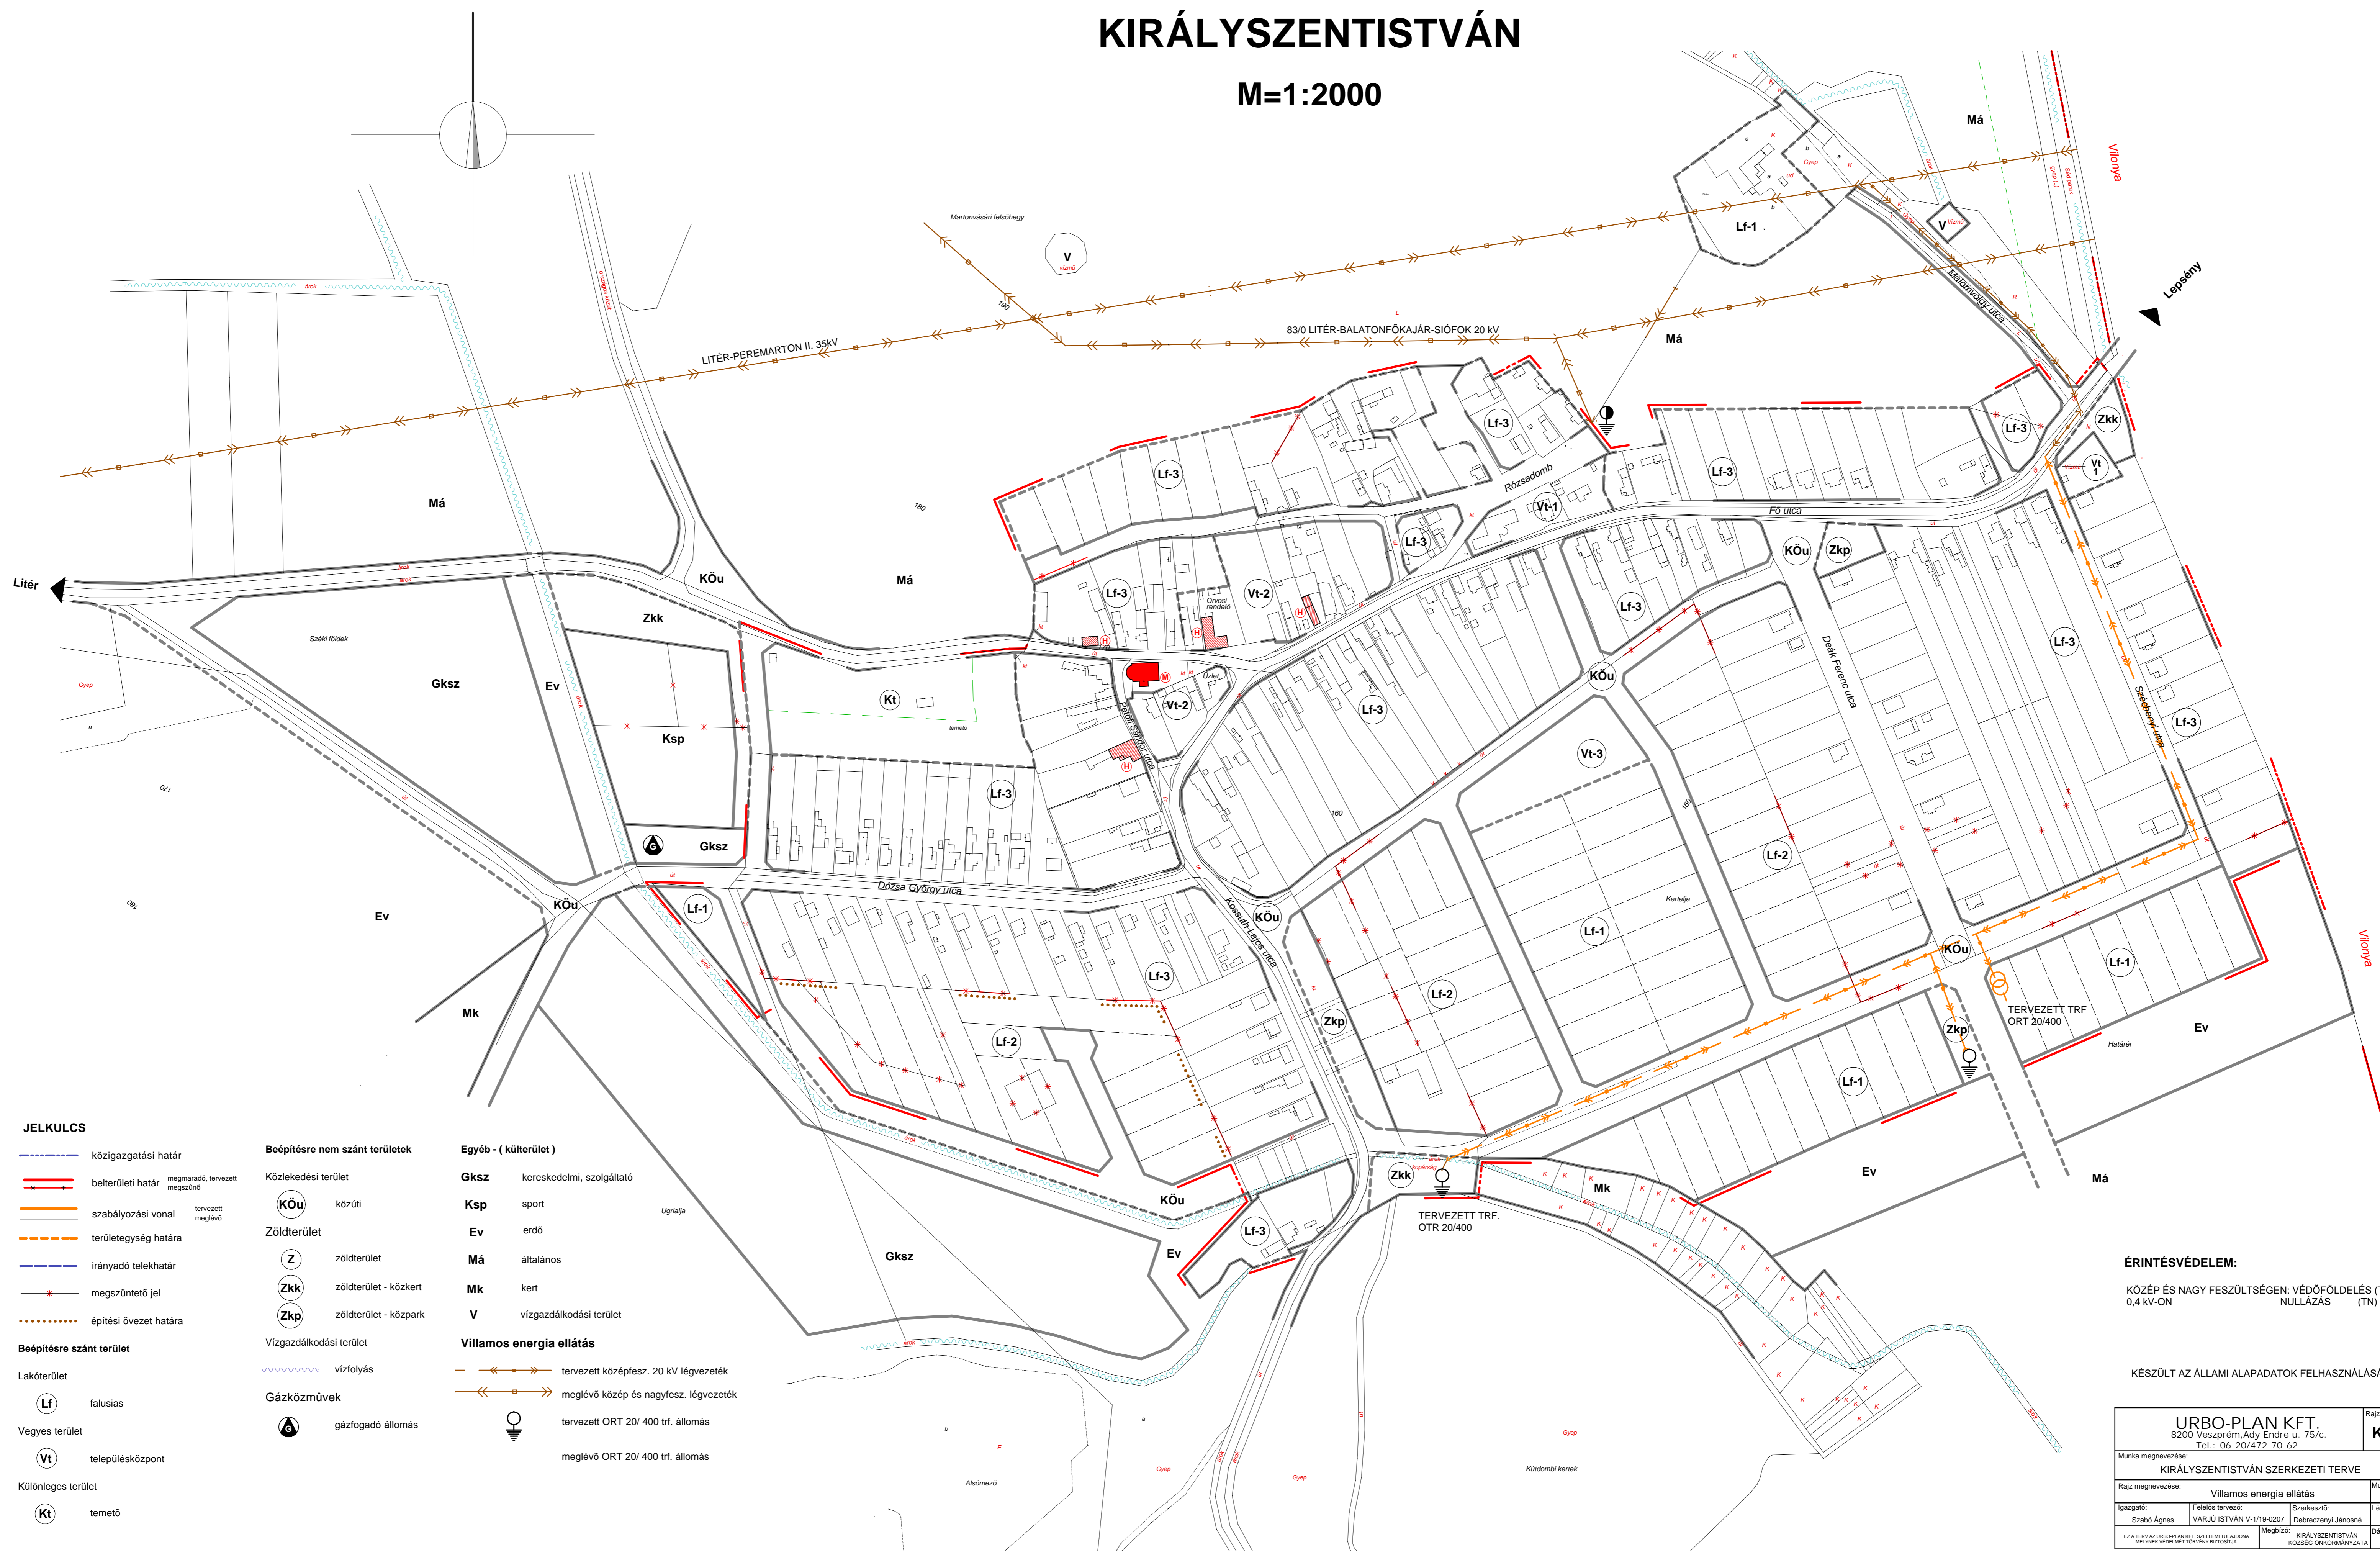

## JELKULCS

- közigazgatási határ
- belterületi határ megmaradó, tervezett megszűnő
- szabályozási vonal tervezett meglévő
- területesség határa
- irányadó telekhatár
- + megszüntető jel
- építési övezet határa
- Beépítésre szánt terület**
- Lakóterület
  - Lf fatusias
- Vegyes terület
  - Vt településközpont
- Különleges terület
  - Kt temető

## Beépítésre nem szánt területek

- Közlekedési terület
- KÖu közúti
- Zöldterület
  - Z zöldterület
  - Zkk zöldterület - közkert
  - Zkp zöldterület - közpark
- Vízgazdálkodási terület
  - vízfolyás
- Gázközművek
  - A gázfogadó állomás

## Egyéb - (küterület)

- Gksz** kereskedelmi, szolgáltató
- Ksp** sport Ugrálója
- Ev** erdő
- Má** általános
- Mk** kert
- V** vízgazdálkodási terület

## Villamos energia ellátás

- tervezett közép- és nagyfesz. légvezeték
- meglévő közép- és nagyfesz. légvezeték
- T tervezett ORT 20/400 trf. állomás
- T meglévő ORT 20/400 trf. állomás

**ÉRINTÉSVÉDELEM:**  
KÖZÉP ÉS NAGY FESZÜLTISÉGEN: VÉDŐFÖLDELÉS (TT)  
0,4 KV-ON NULLÁZÁS (TN)

KÉSZÜLT AZ ÁLLAMI ALAPADATOK FELHASZNÁLÁSÁVAL

|   |   |                               |
|---|---|-------------------------------|
| <b>URBO-PLAN KFT.</b><br>8200 Veszprém, Ady Endre u. 75/c.<br>Tel.: 06-20/472-70-62 |   | Rajzszám:<br><b>KGE-1</b>     |
| <b>KIRÁLYSZENTISTVÁN SZERKEZETI TERVE</b>   |   |                               |
| Munka megnevezése:  | Villamos energia ellátás                      | Munkaszám:<br><b>3 / 2001</b> |
| Rajz megnevezése:   | Felelős tervező:<br>Szerkesztő:<br>Lépték:    | Munkaszám:<br><b>2 000</b>    |
| Igazgató:<br>Szabó Ágnes  | VARJÚ ISTVÁN V-1/19-0207<br>Debrecezy Jánosné | Dátum:<br>2007.               |
| Ez a terv az URBO-PLAN KFT. SZELLEMI TULAJDONA. MINDEN VÉDELMI TÖRVÉNYI BONTÁSÁRA.  |   |                               |