


KIRÁLYSZENTISTVÁN

M=1:2000

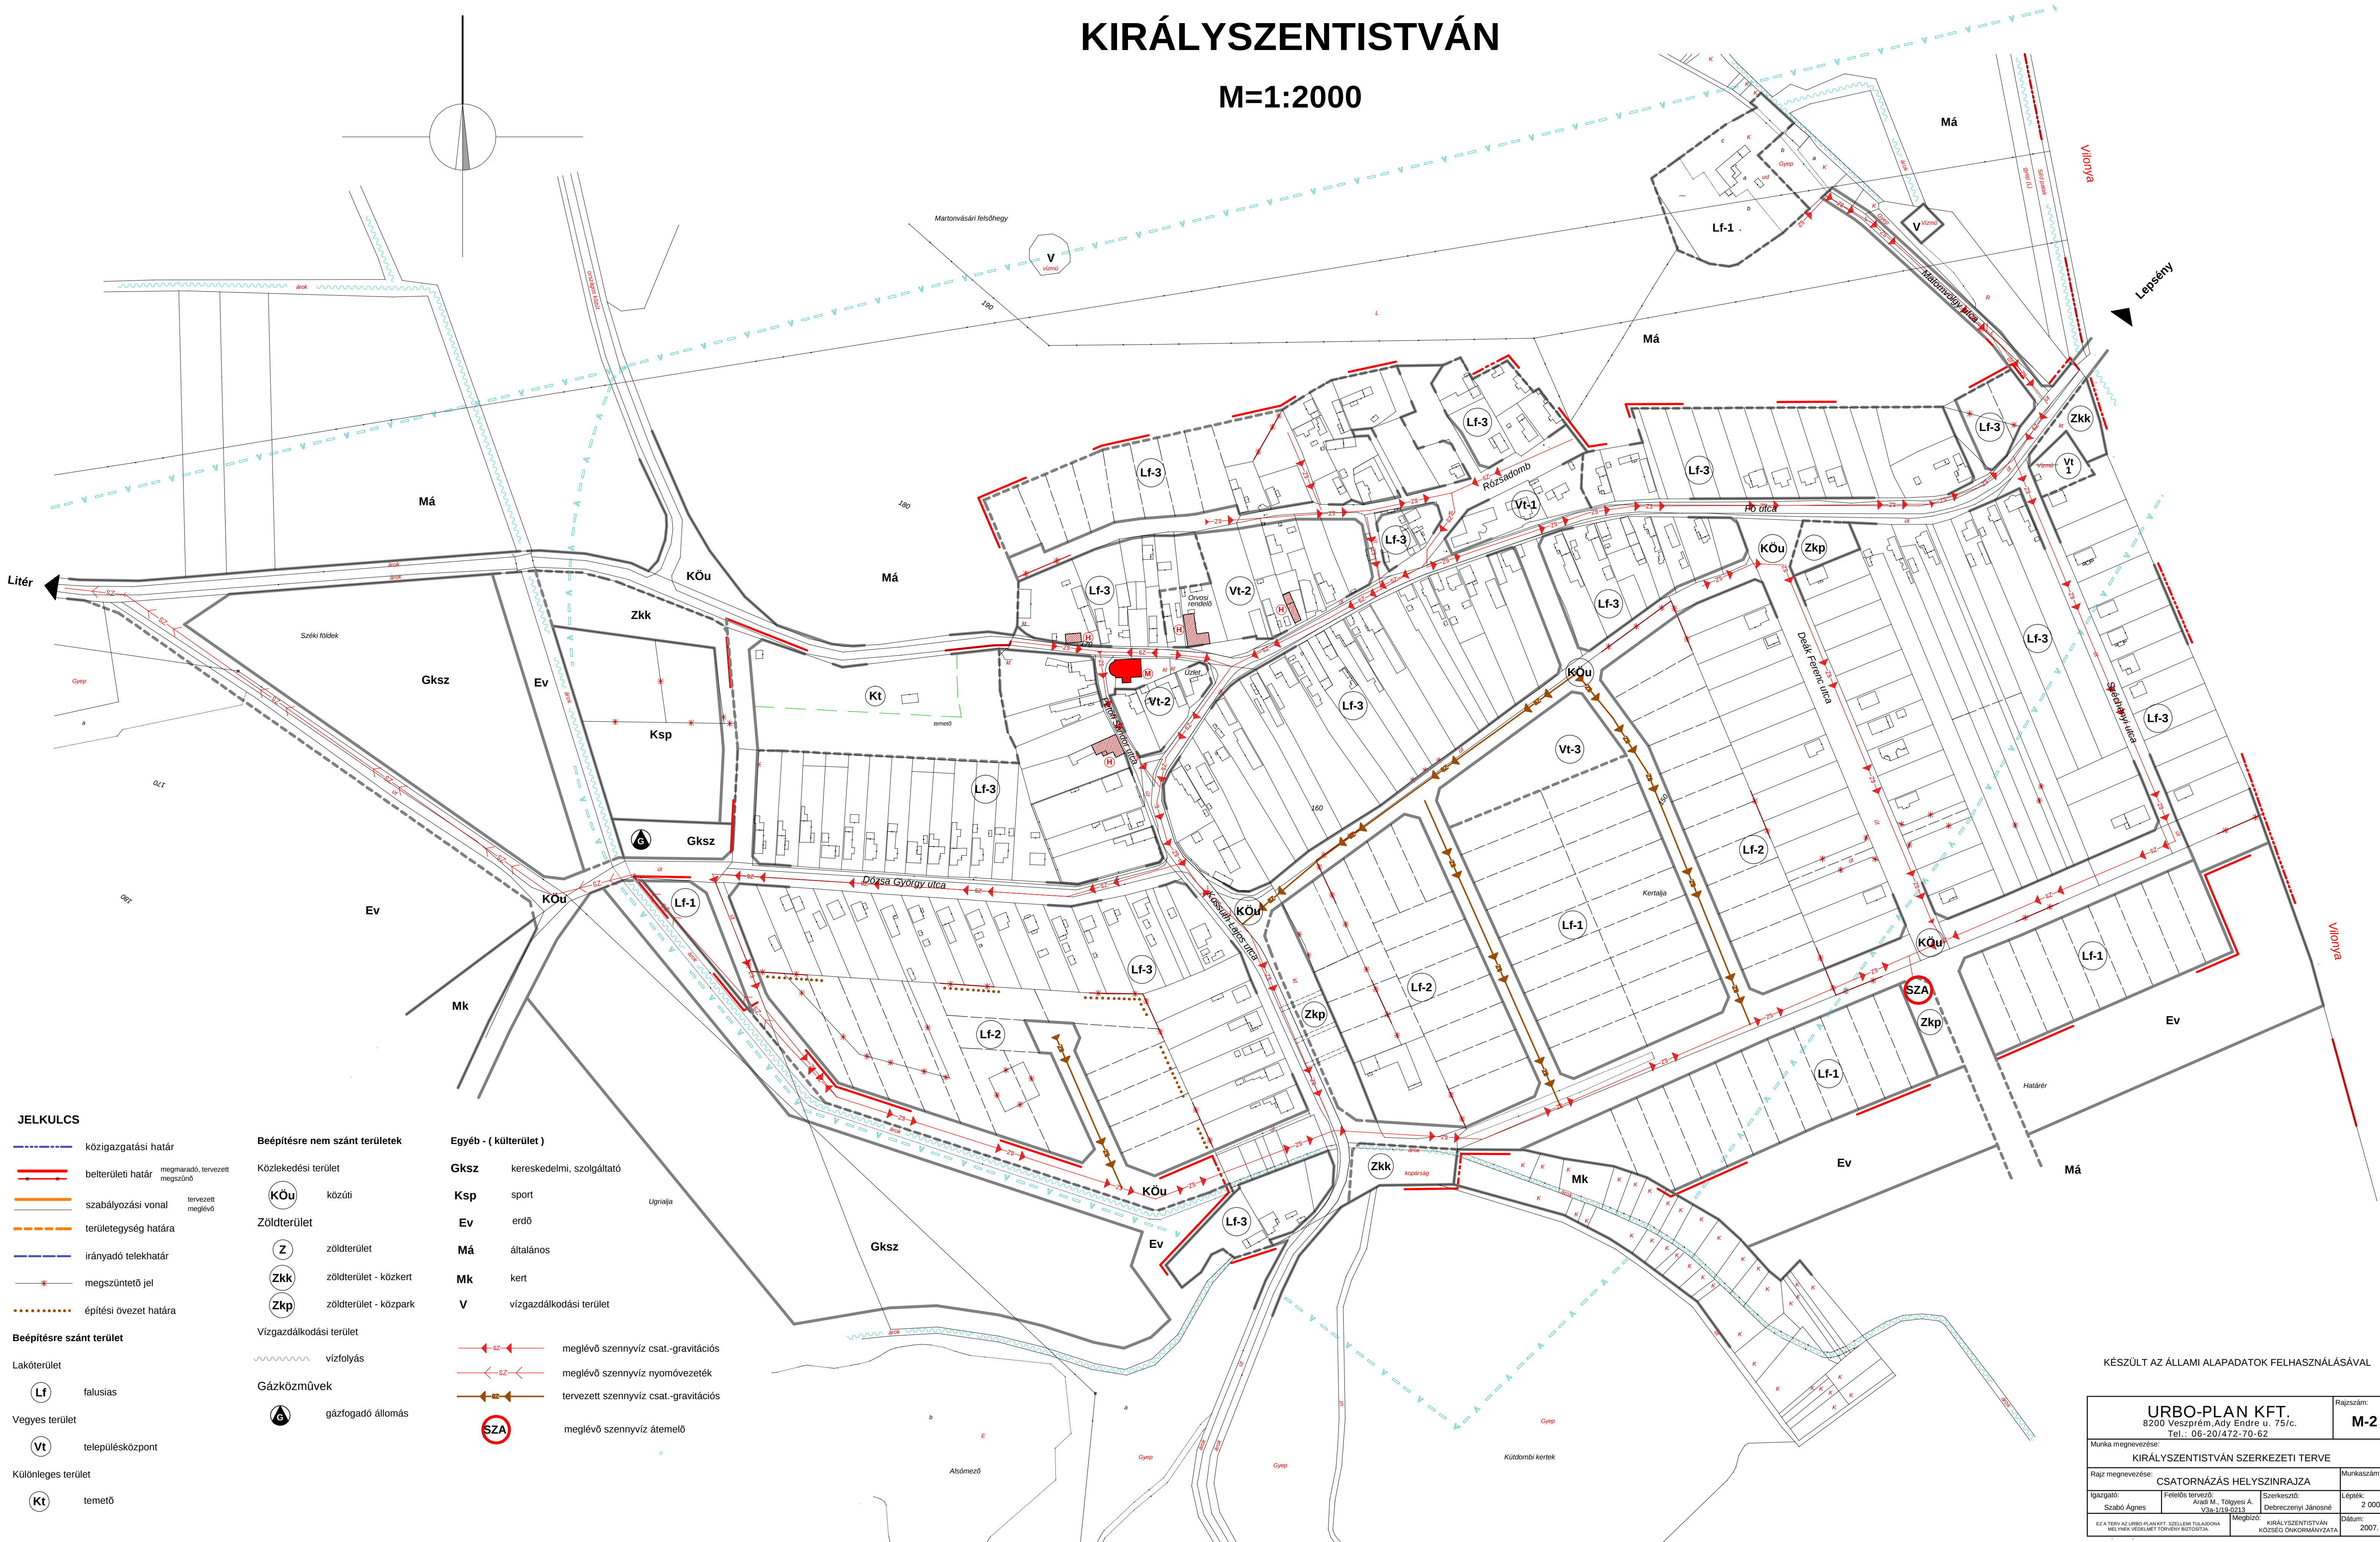

JELKULCS

- közigazgatási határ
- belterületi határ
- szabályozási vonal
- területegység határa
- irányadó telekhatár
- megszüntető jel
- építési övezet határa

Beépítésre szánt terület

- Lakóterület
- Vegyes terület
- Különleges terület
- teremtő

Beépítésre nem szánt területek

- Közlekedési terület
- Zöldterület
- Vízgazdálkodási terület
- Gázközművek

- gázfogyasztó állomás

Egyéb - (küterület)

- Gksz kereskedelmi, szolgáltató
- Ksp sport
- Ev erdő
- Má általános
- Mk kert
- V vízgazdálkodási terület

- meglévő szennyvíz csat.-gravitációs
- meglévő szennyvíz nyomóvezeték
- tervezett szennyvíz csat.-gravitációs
- meglévő szennyvíz átemelő

KÉSZÜLT AZ ÁLLAMI ALAPADATOK FELHASZNÁLÁSÁVAL

URBO-PLAN KFT. 8200 Veszprém, Ady Endre u. 75/c. Tel.: 06-20/472-70-62		Rajzszám: M-2
KIRÁLYSZENTISTVÁN SZERKEZETI TERVE		
CSATORNÁZÁS HELYSZÍNRAJZA		
Igazgató: Szabó Ágnes	Felkészítő: Árpád M., Tölgyesi Á. Vásárhelyi Zoltán	Szerkesztő: Debreczeni Jánosné
Munkaszám: 2 000		Lépték: 2 000
Munka megnevezése: KIRÁLYSZENTISTVÁN KÖZSÉG ÖNKORMÁNYZATA		Dátum: 2007.