


KIRÁLYSZENTISTVÁN

M=1:2000

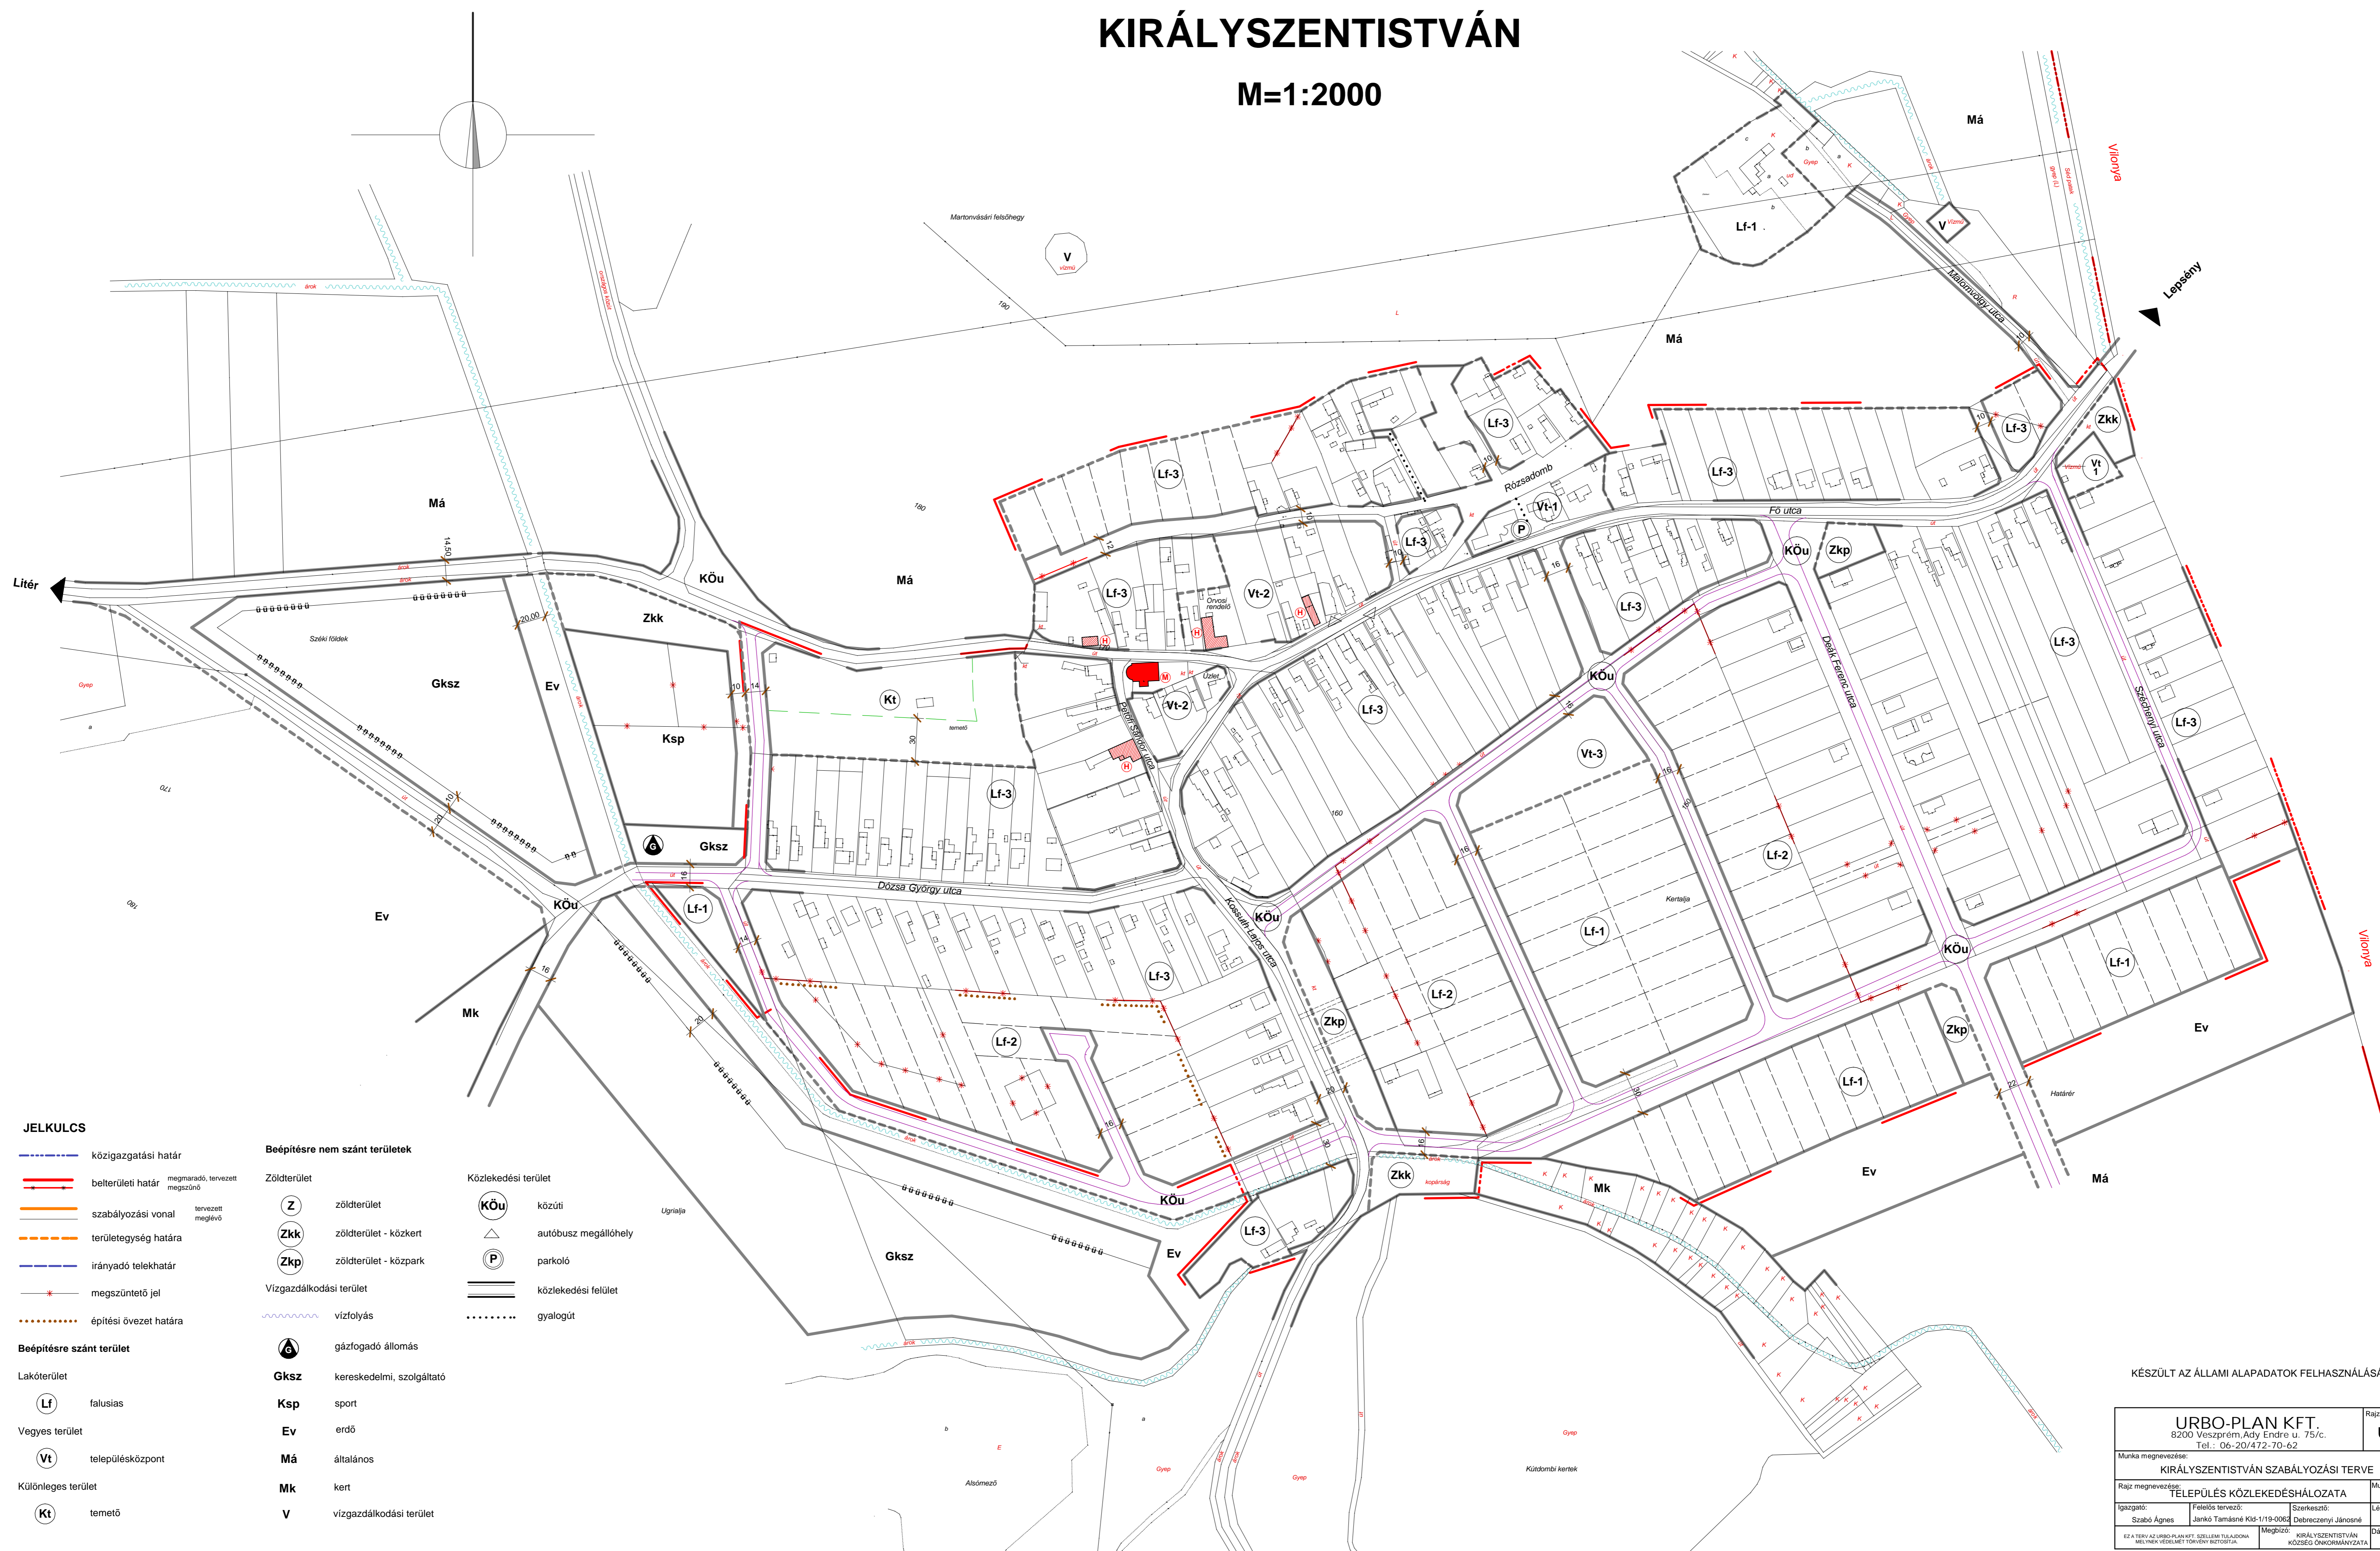

JELKULCS

- közigazgatási határ
 - belterületi határ megmaradó, tervezett megszűnő
 - szabályozási vonal tervezett meglévő
 - területegység határa
 - irányadó telekhatár
 - + megszüntető jel
 - építési övezet határa
- Beépítésre szánt terület**
- Lf lakóterület
 - Vt vegyes terület
 - Kt különleges terület
 - Lf falusias
 - Vt településközpont
 - Kt temető

- Beépítésre nem szánt területek**
- Zöldterület**
- Z zöldterület
 - Zkk zöldterület - közkert
 - Zkp zöldterület - közpark
- Vízgazdálkodási terület**
- ~ vízfolyás
 - G gázfogyó állomás
- Gksz** kereskedelmi, szolgáltató
- Ksp** sport
- Ev** erdő
- Má** általános
- Mk** kert
- V** vízgazdálkodási terület

- Közlekedési terület**
- KÖu közúti
 - P autóbussz megállóhely
 - P parkoló
 - KÖu közlekedési felület
 - KÖu gyalogút

KÉSZÜLT AZ ÁLLAMI ALAPADATOK FELHASZNÁLÁSÁVAL

URBO-PLAN KFT. 8200 Veszprém, Ady Endre u. 75/c. Tel.: 06-20/472-70-62		Rajzszám: USZ-1
KIRÁLYSZENTISTVÁN SZABÁLYOZÁSI TERVE		
TELEPÜLÉS KÖZLEKEDÉSHÁLÓZATA		
Rajz megnevezése:	Munkaszám:	3 / 2003
Igazgató: Szabó Ágnes	Felkészítő: Jankó Tamásné Kkt-1/19-0062	Szerkesztő: Debrecczenyi Jánosné
Lépték: 2 000		Dátum: 2007.
<small>EZ A TERV AZ URBO-PLAN KFT. SZELLEMI TULAJDONA. MINDEN VÁLTOZAT TÖRÖLNI KÖRÖL.</small>		