


KIRÁLYSZENTISTVÁN

M=1:2000

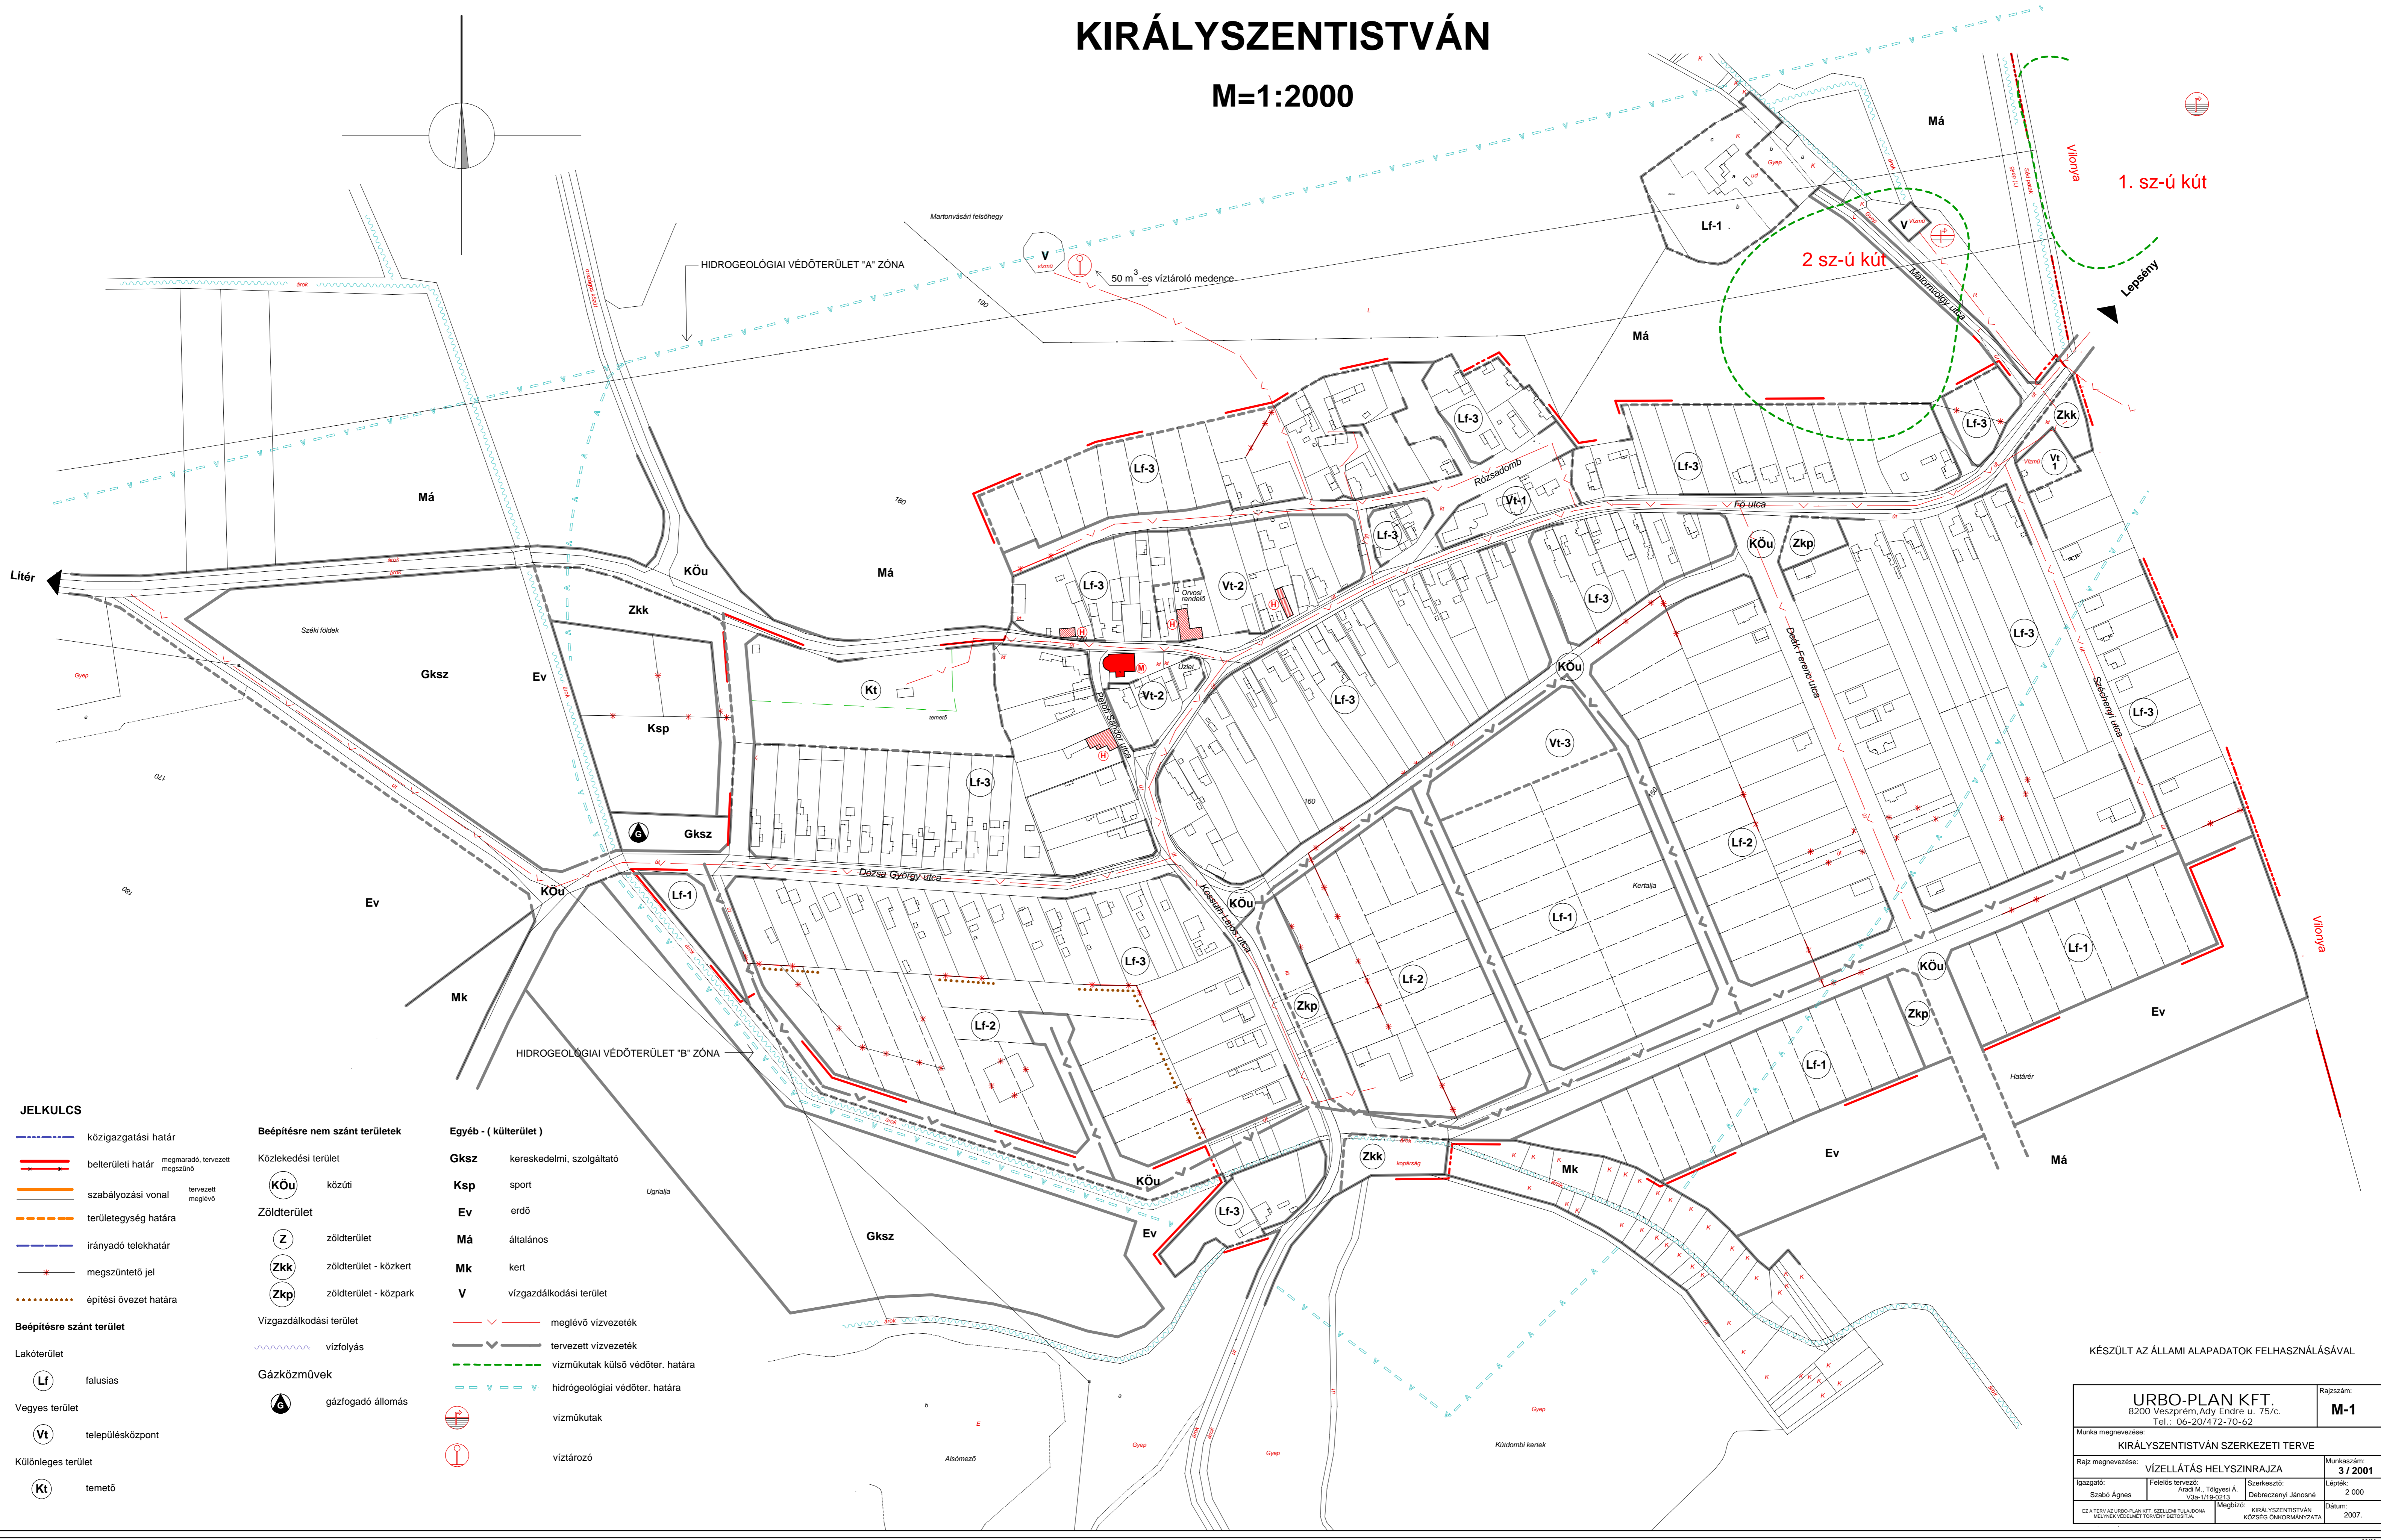

JELKULCS

- közigazgatási határ
- belterületi határ
- szabályozási vonal
- területesség határa
- irányadó telekhatár
- megszüntető jel
- építési övezet határa
- Beépítésre szánt terület**
- Lakóterület
- Ⓛf fatulus
- Vegyes terület
- Ⓛt településközpont
- Különleges terület
- Ⓛt temető

Beépítésre nem szánt területek

- Közlekedési terület
- Ⓛk közúti
- Zöldterület
- Ⓛz zöldterület
- Ⓛzkk zöldterület - közkert
- Ⓛzkp zöldterület - közpark
- Vizgazdálkodási terület
- vízfolyás
- Gázközművek
- Ⓛg gázfogadó állomás

Egyéb - (külső terület)

- Gksz kereskedelmi, szolgáltató
- Ksp sport
- Ev erdő
- Má általános
- Mk kert
- V vizgazdálkodási terület
- meglévő vízvezeték
- tervezett vízvezeték
- vízműutak külső védőter. határa
- hidrológiai védőter. határa
- Ⓛv vízműutak
- Ⓛv víztározó

KÉSZÜLT AZ ÁLLAMI ALAPADATOK FELHASZNÁLÁSÁVAL

URBO-PLAN KFT. 8200 Veszprém, Ady Endre u. 75/c. Tel.: 06-20/472-70-62		Rajzszám: M-1
KIRÁLYSZENTISTVÁN SZERKEZETI TERVE		
VÍZELLÁTÁS HELYSZINRAJZA		
Rajz megnevezése:	Munkaszám:	3 / 2001
Igazgató: Szabó Ágnes	Felelős tervező: Andri M., Tólgási Á. Vás: 119-0213	Szerkesztő: Debrecezyi Jánosné
Ez a terv az URBO-PLAN KFT. SZELLEMI TULAJDONA. MELLEN VÉDELMI TÖRŐVÉNY HATÁLYÁBA.		Dátum: 2007.