
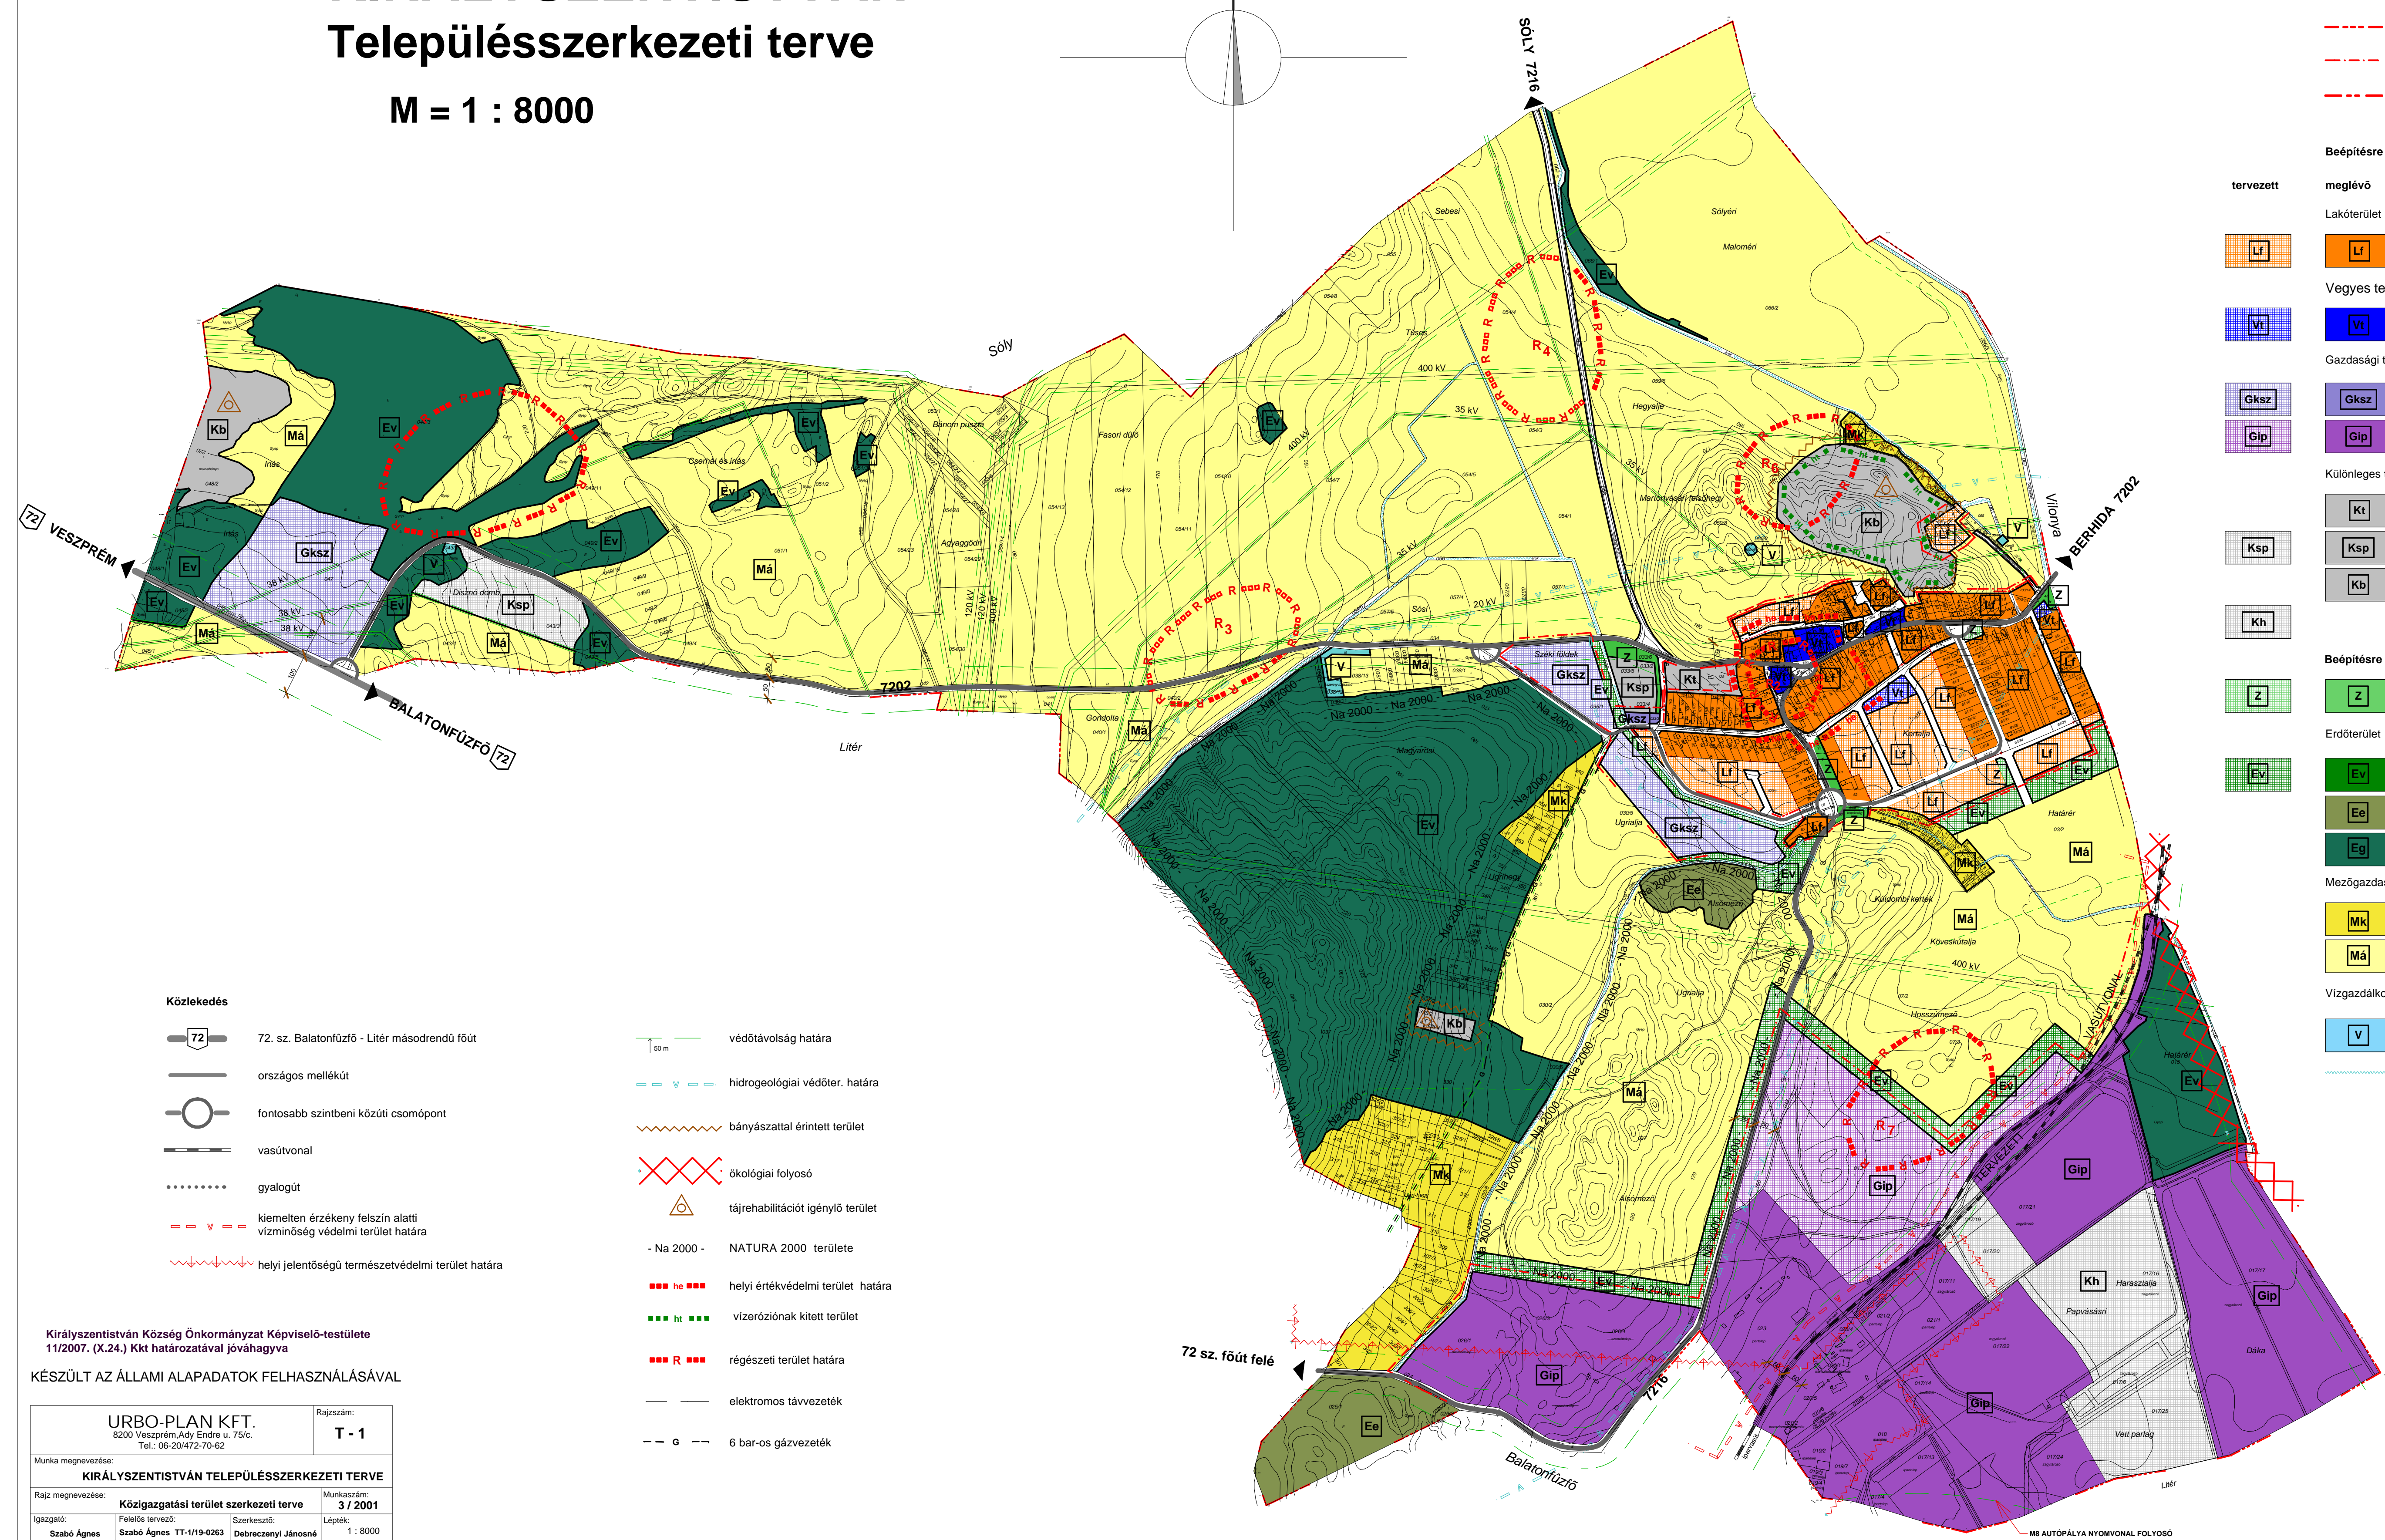


KIRÁLYSZENTISTVÁN Településszerkezeti terve

M = 1 : 8000

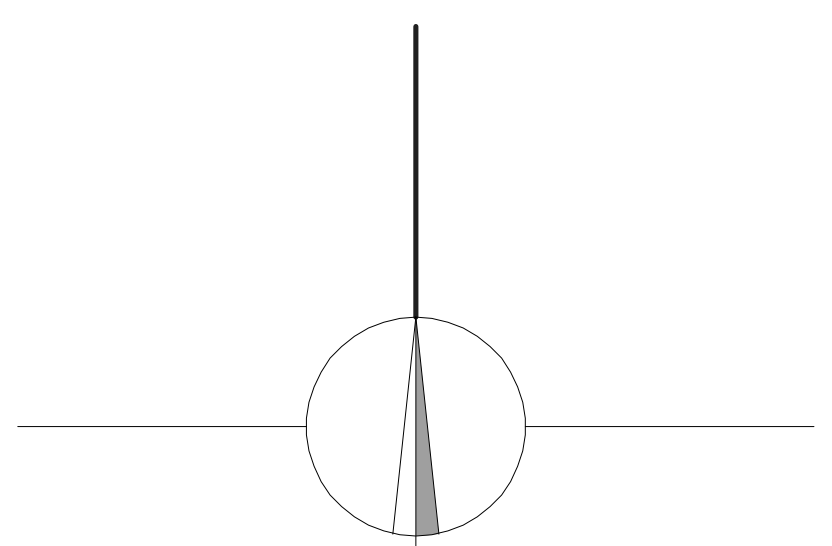

JELKULCS

- közigazgatási határ
- - - beépítésre szánt terület határ
- · - · - belterületi határ

Beépítésre szánt terület

- | | | |
|------------------|----------------|----------------------------|
| tervezett | meglévő | |
| | | Lakóterület |
| | | Vegyes terület |
| | | Gazdasági terület |
| | | Különleges terület |
| | | temető |
| | | sport |
| | | bánya |
| | | térségi hulladékfeldolgozó |

Beépítésre nem szánt területek

- | | | |
|--|--|-----------------------|
| | | zöldterület |
| | | Erdőterület |
| | | védelmi |
| | | egészségügyi - park |
| | | gazdasági |
| | | Mezőgazdasági terület |
| | | kert |
| | | általános |
| | | Vízgyűjtőterület |
| | | vízgyűjtési terület |
| | | víznyelvény |

Közeledés

- 72. sz. Balatonfüzű - Litér másodrendű főút
- országos mellékút
- fontosabb szintbeni közúti csomópont
- vasútvonal
- gyalogút
- kiemelten érzékeny felszín alatti vízminőség védelmi terület határa
- helyi jelentőségű természetvédelmi terület határa

- 50 m
- védőtávolság határa
- hidrogeológiai védőter. határa
- bányászattal érintett terület
- ökológiai folyosó
- tájrehabilitáció igénylő terület
- Na 2000 - NATURA 2000 területe
- helyi értékvédelmi terület határa
- vízerózióknak kitett terület
- régészeti terület határa
- elektromos távvezeték
- 6 bar-os gázvezeték

Királyszentistván Község Önkormányzat Képviselő-testülete
11/2007. (X.24.) Kkt határozatával jóváhagyva
KÉSZÜLT AZ ÁLLAMI ALAPADATOK FELHASZNÁLÁSÁVAL

URBO-PLAN KFT.		Rajzsám:
8200 Veszprém, Ady Endre u. 75/c. Tel.: 06-204472-70-62		T - 1
Munka megnevezése: KIRÁLYSZENTISTVÁN TELEPÜLÉSSZERKEZETI TERVE		
Rajz megnevezése: Közigazgatási terület szerkezeti terve	Munkaszám:	3 / 2001
Igazgató: Szabó Ágnes	Felülszervező: Szabó Ágnes TT-119-6263	Szerkesztő: Debrecezenyi Jánosné
Méret: 1 : 8000	Dátum: 2007.10.	